



ประกาศ

บริษัท ห้องปฏิบัติการกลาง (ประเทศไทย) จำกัด
ที่ ๖๖... /2567

เรื่อง สอบราคาจัดจ้างปรับปรุงพื้นที่รอบนอกอาคารและบริเวณรอบอาคารผลิตน้ำ RO เป็นที่ จอดรถ
สำนักงานสาขาฉะเชิงเทรา

บริษัท ห้องปฏิบัติการกลาง (ประเทศไทย) จำกัด มีความประสงค์จะสอบราคาจัดจ้างปรับปรุงพื้นที่รอบนอกอาคารและบริเวณรอบอาคารผลิตน้ำ RO เป็นที่ จอดรถ สำนักงานสาขาฉะเชิงเทรา ราคาของงานจ้างในการสอบราคาครั้งนี้เป็นเงินทั้งสิ้น 662,330.00 บาท (หกแสนหกหมื่นสองพันสามร้อยสามสิบบาทถ้วน)

ผู้ยื่นข้อเสนอจะต้องมีคุณสมบัติ ดังต่อไปนี้

1. มีความสามารถตามกฎหมาย
2. ไม่เป็นบุคคลล้มละลาย
3. ไม่อยู่ระหว่างเลิกกิจการ
4. ไม่เป็นบุคคลซึ่งถูกระบุไว้ในบัญชีรายชื่อผู้ทำงานและได้แจ้งเวียนชื่อให้เป็นผู้ทำงานของหน่วยงานของรัฐ ซึ่งรวมถึงนิติบุคคลที่ผู้ทำงานเป็นหุ้นส่วนผู้จัดการ กรรมการผู้จัดการ ผู้บริหาร ผู้มีอำนาจในการดำเนินงานในกิจการของนิติบุคคลนั้นด้วย
5. เป็นบุคคลธรรมดาหรือนิติบุคคลผู้มีอาชีพรับจ้างงานที่สอบราคาจ้างดังกล่าว
6. ไม่เป็นผู้มีประโยชน์ร่วมกันกับผู้ยื่นข้อเสนอรายอื่นที่เข้ายื่นข้อเสนอให้แก่ บริษัท ห้องปฏิบัติการกลาง (ประเทศไทย) จำกัด ณ วันประกาศสอบราคา หรือไม่เป็นผู้กระทำการอันเป็นการขัดขวางการแข่งขันอย่างเป็นธรรมในการสอบราคาครั้งนี้
7. ไม่เป็นผู้ได้รับเอกสิทธิ์หรือความคุ้มกัน ซึ่งอาจปฏิเสธไม่ยอมขึ้นศาลไทย เว้นแต่รัฐบาลของผู้ยื่นข้อเสนอได้มีคำสั่งให้สละเอกสิทธิ์และความคุ้มกันเช่นนั้น
8. ผู้ยื่นข้อเสนอซึ่งได้รับคัดเลือกเป็นคู่สัญญาต้องรับและจ่ายเงินผ่านบัญชีธนาคาร เว้นแต่การจ่ายเงินแต่ละครั้งซึ่งมีมูลค่าไม่เกินสามหมื่นบาทคู่สัญญาอาจจ่ายเป็นเงินสดก็ได้

ผู้ยื่นข้อเสนอต้องยื่นข้อเสนอและเสนอราคาในวันที่ 14 มิถุนายน 2567 ระหว่างเวลา 08.30 น. ถึง 12.00 น. ณ อาคารศูนย์ฝึกอบรมและการประชุม บริษัท ห้องปฏิบัติการกลาง (ประเทศไทย) จำกัด

ผู้สนใจสามารถติดต่อขอรับเอกสารสอบถามราคาได้ที่ ส่วนจัดซื้อและพัสดุ โดยเตรียมเอกสาร ดังนี้

1. หนังสือรับรองบริษัท
2. ภพ.20
3. หนังสือมอบอำนาจ (กรณีที่เป็นตัวแทนของบริษัท)
4. บัตรประชาชน

ณ อาคารสำนักงานใหญ่ บริษัท ห้างปฏิบัติการกลาง (ประเทศไทย) จำกัด เลขที่ 2179 ถนนพหลโยธิน แขวงลาดยาว เขตจตุจักร กรุงเทพฯ ระหว่างวันที่ 7 มิถุนายน 2567 ถึงวันที่ 13 มิถุนายน 2567 ในวันและเวลาทำการ ผู้สนใจสามารถดูรายละเอียดได้ที่เว็บไซต์ CENTRAL LAB THAI หรือ www.centrallabthai.com หรือ สอบถามทางโทรศัพท์หมายเลข 02-940-6881 ถึง 3 ต่อ 162 ถึง 163 ในวันและเวลาทำการ

ประกาศ ณ วันที่ 15 พฤษภาคม พ.ศ. 2567

(ลงชื่อ) 

(นายชาคริต เทียบเชียรรัตน์)

กรรมการผู้อำนวยการ



เอกสารสอบราคาจ้าง

เลขที่.....²²...../2567

จัดจ้างปรับปรุงพื้นที่รอบนอกอาคารและบริเวณรอบอาคารผลิตน้ำ RO เป็นที่ จอดรถ

สำนักงานสาขาฉะเชิงเทรา

ตามประกาศ บริษัท ห้องปฏิบัติการกลาง (ประเทศไทย) จำกัด

ลงวันที่ 15 พฤษภาคม 2567

บริษัท ห้องปฏิบัติการกลาง (ประเทศไทย) จำกัด ซึ่งต่อไปนี้จะเรียกว่า “บริษัท” มีความประสงค์จะสอบราคาจัดจ้างปรับปรุงพื้นที่รอบนอกอาคารและบริเวณรอบอาคารผลิตน้ำ RO เป็นที่ จอดรถ สำนักงานสาขาฉะเชิงเทรา โดยมีข้อแนะนำและข้อกำหนด ดังต่อไปนี้

1. เอกสารแนบท้ายเอกสารสอบราคา

- 1.1 รายละเอียดคุณลักษณะเฉพาะ
- 1.2 แบบใบเสนอราคา
- 1.3 แบบสัญญาจ้าง
- 1.4 แบบหนังสือค้ำประกัน
 - 1.4.1 หลักประกันสัญญา
- 1.5 บทนิยาม
 - 1.5.1 ผู้มีผลประโยชน์ร่วมกัน
 - 1.5.2 การขัดขวางการแข่งขันอย่างเป็นธรรม
- 1.6 แบบบัญชีเอกสาร
 - 1.6.1 บัญชีเอกสารส่วนที่ 1
 - 1.6.2 บัญชีเอกสารส่วนที่ 2
 - 1.6.3 ชองใบเสนอราคา
- 1.7

2. คุณสมบัติของผู้ยื่นเสนอ

- 2.1 มีความสามารถตามกฎหมาย
- 2.2 ไม่เป็นบุคคลล้มละลาย
- 2.3 ไม่อยู่ระหว่างเลิกกิจการ
- 2.4 ไม่เป็นบุคคลซึ่งถูกระบุชื่อไว้ในบัญชีรายชื่อผู้ทำงานและได้แจ้งเวียนชื่อให้เป็นผู้ทำงานของหน่วยงานของรัฐ ซึ่งรวมถึงนิติบุคคลที่ผู้ทำงานเป็นหุ้นส่วน ผู้จัดการ กรรมการผู้จัดการ ผู้บริหาร ผู้มีอำนาจในการดำเนินงานในกิจการของนิติบุคคลนั้นด้วย
- 2.5 เป็นบุคคลธรรมดาหรือนิติบุคคลผู้มีอาชีพรับจ้างงานที่สอบราคาจ้างดังกล่าว

2.6 ไม่เป็นผู้มีผลประโยชน์ร่วมกันกับผู้ยื่นข้อเสนอรายอื่นที่เข้ามายื่นข้อเสนอให้แก่ บริษัท ณ วันประกาศสอบราคา หรือไม่เป็นผู้กระทำการอันเป็นการขัดขวางการแข่งขันอย่างเป็นธรรม ในการสอบราคาครั้งนี้

2.7 ไม่เป็นผู้ได้รับเอกสิทธิ์หรือความคุ้มกัน ซึ่งอาจปฏิเสธไม่ยอมขึ้นศาลไทย เว้นแต่รัฐบาลของผู้ยื่นข้อเสนอได้มีคำสั่งให้สละเอกสิทธิ์และความคุ้มกันเช่นนั้น

2.8 ผู้ยื่นข้อเสนอซึ่งได้รับคัดเลือกเป็นคู่สัญญาต้องรับและจ่ายเงินผ่านบัญชีธนาคารเว้นแต่การจ่ายเงินแต่ละครั้งซึ่งมีมูลค่าไม่เกินสามหมื่นบาทคู่สัญญาอาจจ่ายเป็นเงินสดก็ได้

3. หลักฐานการยื่นเสนอ

ผู้ยื่นข้อเสนอจะต้องเสนอเอกสารหลักฐานยื่นมาพร้อมกับซองใบเสนอราคา โดยแยกเอกสารหลักฐานดังกล่าวไว้นอกซองใบเสนอราคาเป็น 3 ส่วน คือ

3.1 ส่วนที่ 1 อย่างน้อยต้องมีเอกสาร ดังต่อไปนี้

(1) ในกรณีผู้ยื่นข้อเสนอเป็นนิติบุคคล

(ก) หุ้่นส่วนสามัญหรือห้างหุ้นส่วนจำกัด ให้ยื่นสำเนาหนังสือรับรองการจดทะเบียนนิติบุคคล บัญชีรายชื่อหุ้นส่วนผู้จัดการ ผู้มีอำนาจควบคุม(ถ้ามี) พร้อมทั้งรับรองสำเนาถูกต้อง

(ข) บริษัทจำกัดหรือบริษัทมหาชนจำกัด ให้ยื่นสำเนาหนังสือรับรองการจดทะเบียนนิติบุคคล หนังสือบริคณห์สนธิ บัญชีรายชื่อกรรมการผู้จัดการ ผู้มีอำนาจควบคุม (ถ้ามี) และบัญชีผู้ถือหุ้นรายใหญ่(ถ้ามี) พร้อมทั้งรับรองสำเนาถูกต้อง

(2) ในกรณีผู้ยื่นข้อเสนอเป็นบุคคลธรรมดาหรือคณะบุคคลที่มีใช้นิติบุคคล ให้ยื่นสำเนาบัตรประจำตัวประชาชนของผู้นั้น สำเนาข้อตกลงที่แสดงถึงการเข้าเป็นหุ้นส่วน (ถ้ามี) สำเนาบัตรประชาชนของผู้เป็นหุ้นส่วน หรือสำเนาหนังสือเดินทางของผู้เป็นหุ้นส่วนที่ได้ถือสัญชาติไทย พร้อมทั้งรับรองสำเนาถูกต้อง

(3) ในกรณีผู้ยื่นข้อเสนอเป็นผู้ยื่นข้อเสนอร่วมกันในฐานะเป็นผู้ร่วมค้า ให้ยื่นสำเนาสัญญาของการเข้าร่วมค้า และเอกสารตามที่ระบุไว้ใน (1) หรือ (2) ของผู้ร่วมค้า แล้วแต่กรณี

(4) สำเนาใบทะเบียนพาณิชย์ สำเนาใบทะเบียนภาษีมูลค่าเพิ่ม (ถ้ามี)

(5) บัญชีเอกสารส่วนที่ 1 ทั้งหมดที่ได้ยื่นพร้อมกับซองใบเสนอราคา ตามแบบในข้อ 1.6.1

3.2 ส่วนที่ 2 อย่างน้อยต้องมีเอกสาร ดังต่อไปนี้

(1) ในกรณีที่ผู้ยื่นข้อเสนอมอบอำนาจให้บุคคลอื่นกระทำการแทนให้แนบหนังสือมอบอำนาจซึ่งติดอากรแสตมป์ตามกฎหมาย โดยมีหลักฐานแสดงตัวตนของผู้มอบอำนาจและผู้รับมอบอำนาจ ทั้งนี้ หากผู้รับมอบอำนาจเป็นบุคคลธรรมดาต้องเป็นผู้ที่บรรลุนิติภาวะตามกฎหมายแล้วเท่านั้น

(2) บัญชีเอกสารส่วนที่ 2 ทั้งหมดที่ได้ยื่นพร้อมกับซองใบเสนอราคา ตามแบบในข้อ 1.6.2

3.3 ซองใบเสนอราคา ตามข้อ 16.3

4. การเสนอราคา

4.1 ผู้ยื่นข้อเสนอต้องยื่นข้อเสนอและเสนอราคาตามที่กำหนดไว้ในเอกสารสอบราคานี้ โดยไม่มีเงื่อนไขใดๆทั้งสิ้น และจะต้องกรอกข้อความให้ถูกต้องครบถ้วน ลงลายมือชื่อของผู้ยื่นข้อเสนอให้ชัดเจน จำนวนเงินที่เสนอ จะต้องระบุตรงกันทั้งตัวเลขและตัวอักษร โดยไม่มีการขูดลบ ตก เติม หรือแก้ไขเปลี่ยนแปลงหากมีการขูดลบ ตก เติม แก้ไขเปลี่ยนแปลงจะต้องลงลายมือชื่อผู้ยื่นข้อเสนอประทับตรา (ถ้ามี) กำกับไว้ ด้วยทุกแห่ง

4.2 ผู้ยื่นข้อเสนอจะต้องกรอกรายละเอียดการเสนอราคาในใบเสนอราคาตามข้อ 1.2 ให้ครบถ้วนพร้อมผนึกซองในการเสนอราคาให้เสนอเป็นเงินบาทและเสนอราคาได้เพียงครั้งเดียวและราคาเดียวโดยเสนอราคารวม และหรือราคาต่อหน่วย และหรือราคาต่อรายการ ตามเงื่อนไขที่ระบุไว้ท้ายใบเสนอราคาให้ถูกต้อง ทั้งนี้ ราคารวมที่เสนอจะต้องตรงกันทั้งตัวเลขและตัวหนังสือ ถ้าตัวเลขและตัวหนังสือไม่ตรงกันให้ถือตัวหนังสือเป็นสำคัญ โดยคิดราคารวมทั้งสิ้นซึ่งรวมค่าภาษีมูลค่าเพิ่ม ภาษีอากรอื่น และค่าใช้จ่ายอื่นๆที่พึงมีไว้แล้ว

ราคาที่ยื่นขอจะต้องเสนอกำหนดยื่นราคาไม่น้อยกว่า 90 วัน ตั้งแต่ยื่นซองข้อเสนอ โดยภายในกำหนดยื่นราคา ผู้ยื่นข้อเสนอต้องรับผิดชอบราคาที่ตนได้เสนอไว้และจะถอนการเสนอราคามิได้

4.3 ผู้ยื่นข้อเสนอจะต้องเริ่มทำงานให้รับจ้างที่แล้วเสร็จภายใน 60 วัน นับจากวันที่ลงนามในสัญญาจ้าง

4.4 ก่อนยื่นซองข้อเสนอ ผู้ยื่นข้อเสนอควรตรวจดูร่างสัญญา รายละเอียดและขอบเขตของงาน ฯลฯ ให้ถี่ถ้วน และเข้าใจเอกสารสอบราคาทั้งหมดเสียก่อนที่จะตกลงยื่นซองข้อเสนอตามเงื่อนไขในเอกสารสอบราคา

4.5 ผู้ยื่นข้อเสนอจะต้องยื่นซองข้อเสนอที่ปิดผนึกซองเรียบร้อย จ่าหน้าซองถึงประธานคณะกรรมการรับและเปิดซองสอบราคา โดยระบุไว้ที่หน้าซองว่า “ใบเสนอราคาตามเอกสารสอบราคาจ้าง เลขที่ ...22.../2567” ยื่นต่อบริษัทในวันที่ 14 มิถุนายน 2567 ระหว่างเวลา 08.30 น. ถึง 12.00 น. เมื่อพ้นกำหนดเวลายื่นซองข้อเสนอแล้ว จะไม่รับซองข้อเสนอโดยเด็ดขาด

4.6 คณะกรรมการพิจารณาผลการสอบราคาจะดำเนินการตรวจสอบคุณสมบัติของผู้ยื่นข้อเสนอแต่ละรายว่า เป็นผู้ยื่นข้อเสนอที่มีผลประโยชน์ร่วมกันกับผู้ยื่นเสนอรายอื่นตามข้อ 1.5.1 หรือไม่ หากปรากฏว่าผู้ยื่นข้อเสนอรายใดเป็นผู้ยื่นข้อเสนอที่มีผลประโยชน์ร่วมกันกับผู้ยื่นเสนอรายอื่นคณะกรรมการฯจะตัดรายชื่อผู้ยื่นข้อเสนอที่มีผลประโยชน์ร่วมกันนั้นออกจากการเป็นผู้ยื่นข้อเสนอ

หากปรากฏต่อกรรมการพิจารณาผลการสอบราคาว่า ก่อนหรือในขณะที่มีการพิจารณาข้อเสนอมิผู้ยื่นข้อเสนอรายใดกระทำการอันเป็นการขัดขวางการแข่งขันอย่างเป็นธรรมตามข้อ 1.5.2 และคณะกรรมการฯ เชื่อว่ามีการกระทำอันเป็นการขัดขวางการแข่งขันอย่างเป็นธรรม คณะกรรมการฯจะตัดรายชื่อผู้ยื่นเสนอรายนั้นออกจากการเป็นผู้ยื่นข้อเสนอ และบริษัทจะพิจารณาลงโทษผู้ยื่นเสนอดังกล่าวเป็นผู้ทิ้งงาน เว้นแต่บริษัทพิจารณาเห็นว่าผู้ยื่นเสนอรายนั้นมีใช่เป็นผู้ริเริ่มให้มีการกระทำดังกล่าวและได้ให้ความร่วมมือเป็นประโยชน์ต่อการพิจารณาของบริษัท

5. หลักเกณฑ์และสิทธิในการพิจารณา

5.1 การพิจารณาผลการยื่นข้อเสนอสอบราคาครั้งนี้ บริษัท ห้างปฏิบัติการกลาง(ประเทศไทย) จำกัด จะพิจารณาโดยใช้เกณฑ์ราคาที่ยื่นขอ

5.2 หากผู้ยื่นเสนอรายใดมีคุณสมบัติไม่ถูกต้องตามข้อ 2 หรือยื่นหลักฐานการยื่นข้อเสนอไม่ถูกต้อง หรือไม่ครบถ้วนตามข้อ 3 หรือยื่นข้อเสนอไม่ถูกต้องตามข้อ 4 แล้ว คณะกรรมการพิจารณาผลการสอบราคาจะไม่รับพิจารณาข้อเสนอของผู้ยื่นเสนอรายนั้น เว้นแต่ ผู้ยื่นข้อเสนอรายใดเสนอเอกสารทางเทคนิคหรือรายละเอียด คุณสมบัติเฉพาะของพัสดุที่จะจ้างไม่ครบถ้วน หรือเสนอรายละเอียดแตกต่างไปจากเงื่อนไขบริษัท กำหนดไว้ในประกาศและเอกสารสอบราคา ในส่วนที่มีใช้สาระสำคัญและความแตกต่างนั้นไม่มีผลทำให้เกิดการได้เปรียบเสียเปรียบต่อผู้ยื่นเสนอรายอื่น หรือเป็นการผิดพลาดเล็กน้อย คณะกรรมการฯอาจพิจารณาผ่อนปรนการตัดสิทธิผู้ยื่นเสนอรายนั้น

5.3 บริษัทสงวนสิทธิไม่พิจารณาข้อเสนอของผู้ยื่นข้อเสนอโดยไม่มีการผ่อนผันในกรณีดังต่อไปนี้

(1) ไม่ปรากฏชื่อผู้ยื่นเสนอรายนั้นในบัญชีรายชื่อผู้รับเอกสารสอบราคาของบริษัท

(2) ไม่กรอกชื่อผู้ยื่นข้อเสนอในการเสนอราคา

(3) เสนอรายละเอียดแตกต่างไปจากเงื่อนไขที่กำหนดในเอกสารสอบราคาที่เป็นสาระสำคัญ

หรือมีผลทำให้เกิดความได้เปรียบเสียเปรียบแก่ผู้ยื่นเสนอรายอื่น

5.4 ในการตัดสินการสอบราคาหรือในการทำสัญญา คณะกรรมการพิจารณาผลการสอบราคาหรือบริษัทมีสิทธิให้ผู้ยื่นเสนอชี้แจงข้อเท็จจริงเพิ่มเติมได้ บริษัทมีสิทธิที่จะไม่รับข้อเสนอ ไม่รับราคา หรือไม่ทำสัญญา หากข้อเท็จจริงดังกล่าวไม่เหมาะสมหรือไม่ถูกต้อง

5.5 บริษัททรงไว้ซึ่งสิทธิที่จะไม่รับราคาต่ำสุด หรือราคาหนึ่งราคาใด หรือราคาข้อเสนอทั้งหมดก็ได้ และอาจพิจารณาเลือกจ้างในจำนวน หรือขนาด หรือเฉพาะรายการหนึ่งรายการใดหรืออาจจะยกเลิกการสอบราคาโดยไม่พิจารณาจัดจ้างเลยก็ได้ สุดแต่จะพิจารณา ทั้งนี้ เพื่อประโยชน์ของทางบริษัทเป็นสำคัญ และให้ถือว่าการตัดสินใจของบริษัทเป็นเด็ดขาด ผู้ยื่นข้อเสนอจะเรียกร้องค่าใช้จ่าย หรือค่าเสียหายใดๆมิได้ รวมทั้งบริษัทจะพิจารณายกเลิกการสอบราคาและลงโทษผู้ยื่นข้อเสนอเป็นผู้ที่ทำงาน ไม่ว่าจะเป็นผู้ยื่นข้อเสนอที่ได้รับการคัดเลือกหรือไม่ก็ตาม หากมีเหตุที่เชื่อถือได้ว่าการยื่นข้อเสนอกระทำการโดยไม่สุจริต เช่น การเสนอเอกสารอันเป็นเท็จ หรือใช้ชื่อบุคคลธรรมดาหรือนิติบุคคลอื่นมายื่นข้อเสนอแทน เป็นต้น

ในกรณีที่ผู้ยื่นข้อเสนอรายที่เสนอราคาต่ำสุด เสนอราคาต่ำจนคาดหมายได้ว่าไม่อาจดำเนินงานตามเอกสารสอบราคาได้ คณะกรรมการพิจารณาผลการสอบราคาหรือบริษัทจะให้ผู้ยื่นข้อเสนออื่นที่ชี้แจงและแสดงหลักฐานที่ทำให้เชื่อได้ว่า ผู้ยื่นข้อเสนอสามารถดำเนินงานตามเอกสารสอบราคาให้เสร็จสมบูรณ์ หากคำชี้แจงไม่เป็นที่รับฟังได้บริษัทมีสิทธิที่จะไม่รับข้อเสนอหรือไม่รับราคาของรายนั้น ทั้งนี้ ผู้ยื่นข้อเสนอดังกล่าวไม่มีสิทธิเรียกร้องค่าใช้จ่ายหรือค่าเสียหายใดๆจากบริษัท

5.6 ก่อนลงนามในสัญญาบริษัทอาจประกาศยกเลิกการสอบราคา หากปรากฏว่ามีการกระทำที่เข้าลักษณะผู้ยื่นข้อเสนอที่ชนะการสอบราคาหรือที่ได้รับการคัดเลือก มีผลประโยชน์ร่วมกันหรือมีส่วนได้เสียกับผู้ยื่นข้อเสนอรายอื่น หรือขัดขวางการแข่งขันอย่างเป็นธรรม หรือสมยอมกันกับผู้ยื่นข้อเสนอรายอื่นหรือเจ้าหน้าที่ในการเสนอราคา หรือสื่อว่ากระทำการทุจริตอื่นใดในการเสนอราคา

6. การทำสัญญาจ้าง

ผู้ชนะการสอบราคาจะต้องทำสัญญาจ้างตามแบบสัญญาตามระบุในข้อ 1.3 กับบริษัท ภายใน 7 วันทำการ นับถัดจากวันที่ได้รับแจ้ง และจะต้องวางหลักค้ำประกันสัญญาเป็นจำนวนเงินเท่ากับร้อยละ 5 ของราคาจ้างที่สอบราคาให้บริษัทยึดถือไว้ในขณะทำสัญญา โดยใช้หลักประกันอย่างหนึ่งอย่างใดดังต่อไปนี้

- (1) เงินสด
- (2) เช็คหรือตราพท์ที่ธนาคารเซ็นสั่งจ่าย ซึ่งเป็นเช็คหรือตราพท์ลงวันที่ที่ใช้เช็คหรือตราพท์นั้น ชำระต่อเจ้าหน้าที่ในวันทำสัญญา หรือก่อนวันนั้นไม่เกิน 3 วันทำการ
- (3) หนังสือค้ำประกันของธนาคารภายในประเทศ
- (4) พันธบัตรรัฐบาลไทย

หลักประกันนี้จะคืนให้ โดยไม่มีดอกเบี้ยภายใน 15 วันนับถัดจากวันที่ผู้ชนะการสอบราคา (ผู้รับจ้าง) พ้นจากข้อผูกพันตามสัญญาจ้างแล้ว

หลักประกันนี้จะคืนให้ โดยไม่มีดอกเบี้ย ตามอัตราส่วนของงานจ้างซึ่งบริษัท ได้รับมอบไว้แล้ว

7. ค่าจ้างและการจ่ายเงิน

บริษัทจะจ่ายค่าจ้างซึ่งได้รวมภาษีมูลค่าเพิ่ม ตลอดจนภาษีอากรอื่นๆและค่าใช้จ่ายที่ปวงแล้วให้แก่ ผู้ยื่นข้อเสนอที่ได้รับการคัดเลือกให้เป็นผู้รับจ้าง โดยแบ่งออกเป็น 2 งวด ดังนี้

งวดที่ 1 ชำระเงินร้อยละ 50 เมื่อผู้รับจ้างดำเนินเรือถอน ติดตั้งงานโครงสร้าง พร้อมเทพื้นคอนกรีต พร้อมวางท่อระบายน้ำ ตามแบบ

งวดที่ 2 ชำระเงินร้อยละ 50 เมื่อผู้รับจ้างดำเนินการติดตั้งหลังคา ปรับปรุงบ่อพักน้ำเสีย วางระบายน้ำฝนพร้อมอุปกรณ์ประกอบ ตลอดจนงานต่างๆแล้วเสร็จตามวัตถุประสงค์ของผู้ว่าจ้าง

8. อัตราค่าปรับตามแบบสัญญาจ้างแนบท้ายเอกสารสอบราคานี้ หรือข้อตกลงจ้างเป็นหนังสือจะกำหนด ดังนี้

หากผู้รับจ้างไม่สามารถทำงานให้แล้วเสร็จตามเวลาที่กำหนดไว้ในสัญญาและผู้ว่าจ้างยังมีได้ใช้สิทธิบอกเลิกสัญญา ผู้รับจ้างตกลงยินยอมชำระค่าปรับให้แก่ผู้ว่าจ้างอัตราร้อยละ 0.10 หรือคิดจำนวนเงินเป็นรายวันนับตั้งแต่วันที่ล่วงเลยกำหนดวันแล้วเสร็จตามสัญญาไปจนถึงวันที่งานแล้วเสร็จสมบูรณ์พร้อมส่งมอบ รวมทั้งยินยอมให้ผู้ว่าจ้างเรียกค่าเสียหายอันเกิดขึ้นเนื่องจากผู้รับจ้างส่งมอบงานล่าช้าอีกด้วย

9. การรับประกันความชำรุดบกพร่องของงานจ้าง

เมื่อผู้ว่าจ้างได้รับมอบงานจากผู้รับจ้างแล้ว หากปรากฏว่ามีเหตุชำรุดบกพร่องหรือเสียหายเกิดขึ้นกับงานที่จ้างตามสัญญานี้ภายในกำหนด 1 ปี นับจากวันที่ผู้ว่าจ้างได้รับมอบงานงวดสุดท้ายจากผู้รับจ้าง โดยเหตุความชำรุดบกพร่องหรือเสียหายนั้น เกิดจากความบกพร่องของผู้รับจ้าง ไม่ว่าจะเกิดจากการใช้วัสดุที่ไม่ดีหรือไม่ถูกต้อง หรือทำไว้ไม่เรียบร้อย หรือทำไม่ถูกต้องตามมาตรฐานแห่งหลักวิชา ผู้รับจ้างจะต้องรีบทำการแก้ไขให้เป็นที่เรียบร้อยภายในระยะเวลาที่ผู้ว่าจ้างกำหนด นับถัดจากวันที่ได้รับแจ้งเป็นหนังสือจากผู้ว่าจ้าง โดยผู้ว่าจ้างไม่จำเป็นต้องออกค่าใช้จ่ายอื่นใดอีก หากผู้รับจ้างไม่ทำการแก้ไขให้ถูกต้องเรียบร้อยภายในเวลาที่ผู้ว่าจ้างกำหนด ให้ผู้ว่าจ้างมีสิทธิที่จะทำการนั้นเองหรือจ้างผู้อื่นให้ทำงานนั้น โดยผู้รับจ้างต้องเป็นผู้ออกค่าใช้จ่ายเองทั้งสิ้นทุกประการ

10. ข้อสงวนสิทธิในการยื่นเสนอและอื่นๆ

10.1 เงินค่าจ้างสำหรับการสอบราคาจ้างครั้งนี้ได้มาจากเงินงบประมาณของบริษัท

การลงนามในสัญญาจะกระทำต่อเมื่อบริษัทได้รับอนุมัติเงินค่าจ้างจากเงินงบประมาณของบริษัทแล้วเท่านั้น

10.2 เมื่อบริษัทได้คัดเลือกผู้ยื่นข้อเสนอรายใดให้เป็นผู้รับจ้าง และได้ตกลงจ้างตามการสอบราคาแล้ว ถ้าผู้รับจ้างจะต้องส่งหรือนำสิ่งของมาเพื่องานจ้างดังกล่าวเข้ามาจากต่างประเทศและของนั้นต้องนำเข้ามาโดยทางเรือในเส้นทางที่มีเรือไทยเดินอยู่ และสามารถให้บริการรับขนได้ตามที่รัฐมนตรีว่าการกระทรวงคมนาคมประกาศกำหนด ผู้ยื่นข้อเสนอซึ่งเป็นผู้รับจ้างจะต้องปฏิบัติตามกฎหมายว่าด้วยการส่งเสริมการพาณิชย์ ดังนี้

(1) แจ้งการส่งหรือนำสิ่งของดังกล่าวเข้ามาจากต่างประเทศ ต่อกรมเจ้าท่า ภายใน 7 วัน นับตั้งแต่วันที่ผู้รับจ้างส่งหรือซื้อของจากต่างประเทศ เว้นแต่เป็นของที่รัฐมนตรีว่าการกระทรวงคมนาคมประกาศยกเว้นให้บรรทุกโดยเรืออื่นได้

(2) จัดการให้สิ่งของดังกล่าวบรรทุกโดยเรือไทย หรือเรือที่มีสิทธิเช่นเดียวกับเรือไทยจากต่างประเทศมายังประเทศไทย เว้นแต่จะได้รับอนุญาตจากกรมเจ้าท่า ให้บรรทุกสิ่งของนั้น โดยเรืออื่นที่มีธงเรือไทย ซึ่งจะต้องได้รับอนุญาตเช่นนั้นก่อนบรรทุกของลงเรืออื่น หรือเป็นของที่รัฐมนตรีว่าการกระทรวงคมนาคมประกาศยกเว้นให้บรรทุกโดยเรืออื่น

(3) ในกรณีที่มิปฏิบัติตามข้อ (1) หรือ (2) ผู้รับจ้างจะต้องรับผิดชอบตามกฎหมายว่าด้วยการส่งเสริมการพาณิชย์

10.3 ผู้ยื่นข้อเสนอซึ่งบริษัทได้คัดเลือกแล้ว ไม่ไปทำสัญญาหรือข้อตกลงจ้างเป็นหนังสือภายในเวลาที่กำหนด ดังระบุไว้ในข้อ 6 บริษัท อาจพิจารณาเรียกร้องให้ชดใช้ความเสียหายอื่น(ถ้ามี)รวมทั้งจะพิจารณาให้เป็นผู้ทำงานตามระเบียบกระทรวงการคลังว่าด้วยการจัดซื้อจัดจ้างและการบริหารพัสดุภาครัฐ

10.4 บริษัทสงวนสิทธิที่จะแก้ไขเพิ่มเติมเงื่อนไข หรือข้อกำหนดในแบบสัญญาหรือข้อตกลงจ้างเป็นหนังสือ ให้เป็นไปตามความเห็นของสำนักงานอัยการสูงสุด(ถ้ามี)

10.5 ในกรณีที่เอกสารสอบราคามีความขัดหรือแย้งกัน ผู้ยื่นข้อเสนอจะต้องปฏิบัติตามคำวินิจฉัยของบริษัท คำวินิจฉัยดังกล่าวให้ถือเป็นที่สุด และผู้ยื่นข้อเสนอไม่มีสิทธิเรียกร้องค่าใช้จ่ายใดๆ เพิ่มเติม

10.6 บริษัทอาจประกาศยกเลิกการจัดจ้างในกรณีต่อไปนี้ได้ โดยที่ผู้ยื่นข้อเสนอจะเรียกร้องค่าเสียหายใดๆ จากบริษัทไม่ได้

(1) บริษัทไม่ได้รับการจัดสรรเงินงบประมาณที่จะใช้ในการจัดจ้างหรือที่ได้รับจัดสรรแต่ไม่เพียงพอที่จะทำการจัดจ้างครั้งนี้ต่อไป

(2) มีการกระทำที่เข้าลักษณะผู้ยื่นข้อเสนอที่ชนะการจัดจ้างหรือที่ได้รับการคัดเลือกมีผลประโยชน์ร่วมกัน หรือมีส่วนได้เสียกับผู้ยื่นข้อเสนอรายอื่น หรือขัดขวางการแข่งขันอย่างเป็นธรรม หรือสมยอมกันกับผู้ยื่นข้อเสนอรายอื่น หรือเจ้าหน้าที่ในการเสนอราคา หรือส่อว่าการกระทำการทุจริตอื่นใดในการเสนอราคา

(3) การทำการจัดจ้างครั้งนี้ต่อไปอาจก่อให้เกิดความเสียหายแก่บริษัทหรือกระทบต่อประโยชน์สาธารณะ

(4) กรณีอื่นในทำนองเดียวกับ(1)(2)หรือ(3) ตามที่กำหนดในกฎกระทรวงซึ่งออกตามความในกฎหมายว่าด้วยการจัดซื้อจัดจ้างและการบริหารพัสดุภาครัฐ

11. การปฏิบัติตามกฎหมายและระเบียบ

ในระหว่างระยะเวลาการจ้าง ผู้ยื่นข้อเสนอที่ได้รับการคัดเลือกให้เป็นผู้รับจ้างต้องปฏิบัติตามหลักเกณฑ์ที่กฎหมายและระเบียบได้กำหนดไว้โดยเคร่งครัด



บริษัท ห้องปฏิบัติการกลาง (ประเทศไทย) จำกัด

ลงวันที่ 15 พฤษภาคม 2567



รายละเอียดคุณลักษณะเฉพาะ (Term of Reference: TOR)
ปรับปรุงพื้นที่รอบนอกอาคารและบริเวณรอบอาคารผลิตน้ำ RO เป็นที่จอดรถ
บริษัท ห้องปฏิบัติการกลาง (ประเทศไทย) จำกัด
สำนักงานสาขาฉะเชิงเทรา

1. วัตถุประสงค์

เพื่อปรับปรุงพื้นที่รอบนอกอาคารและบริเวณรอบอาคารผลิตน้ำ RO เป็นที่จอดรถ บริษัท ห้องปฏิบัติการกลาง (ประเทศไทย) จำกัด สำนักงานสาขาฉะเชิงเทรา

2. คุณสมบัติของผู้เสนอราคา

- 2.1 ผู้เสนอราคาต้องไม่เป็นผู้ทำงานของบริษัทฯ
- 2.2 ผู้เสนอราคาต้องไม่เป็นผู้มีเอกสิทธิ์หรือความคุ้มกัน ซึ่งอาจจะปฏิเสธไม่ยอมขึ้นศาลไทยเว้นแต่รัฐบาลของผู้เสนอราคาได้มีคำสั่งให้สละเอกสิทธิ์และความคุ้มกันเช่นนั้น
- 2.3 ผู้เสนอราคาต้องไม่เป็นผู้มีผลประโยชน์ร่วมกันกับผู้เสนอราคารายอื่น ณ วันประกาศสอบราคาหรือไม่เป็นผู้กระทำการอันเป็นการขัดขวางการแข่งขันราคาอย่างเป็นธรรมในการสอบราคาจ้างครั้งนี้
- 2.4 ผู้เสนอราคาต้องแสดงเอกสารหลักฐานแสดงคุณสมบัติของผู้เสนอราคาให้ครบถ้วนในวันเสนอราคา

3. ข้อกำหนดและมาตรฐานวัสดุอุปกรณ์


- 3.1 วัสดุที่นำมาติดตั้งต้องมีคุณภาพตามที่กำหนด เป็นวัสดุใหม่ที่ไม่เคยผ่านการใช้งานมาก่อนมีมาตรฐานเทียบเท่าหรือไม่ต่ำกว่ามาตรฐาน มอก.
- 3.2 เหล็กเสริมคอนกรีตต้องไม่มีสนิมเกาะจนเข้าเนื้อเหล็ก รวมถึงต้องได้มาตรฐานเทียบเท่าหรือไม่ต่ำกว่ามาตรฐาน มอก.
- 3.3 คอนกรีตผสมสำเร็จต้องเป็นคอนกรีตที่มีกำลังอัดเฉลี่ยไม่น้อยกว่า 240 กก./ตร.ซม.
- 3.4 คอนกรีตลีน (LEAN) ต้องเป็นคอนกรีตที่มีกำลังอัดเฉลี่ยไม่น้อยกว่า 180 กก./ตร.ซม.


4. รายละเอียดงานติดตั้ง


4.1 งานรื้อถอน

- 4.1.1 ผู้รับจ้างจะต้องดำเนินการรื้อถอนต้นไม้ บริเวณพื้นที่ปรับปรุงเพื่อเตรียมทำพื้นถนน ตามแบบระบุ
- 4.1.2 ผู้รับจ้างจะต้องดำเนินการขนย้ายและจัดเก็บเศษวัสดุต่างๆ ภายในบริเวณพื้นที่ปรับปรุง ตามที่ผู้ว่าจ้างกำหนด
- 4.1.3 ผู้รับจ้างจะต้องดำเนินการรื้อถอนห้องเก็บของ ผนังชนิดไม้แผ่นและวิวบอร์ด พร้อมอุปกรณ์ประกอบ ให้เป็นพื้นที่โล่ง ตามแบบระบุ
- 4.1.4 ผู้รับจ้างจะต้องดำเนินการรื้อถอนผนังคอนกรีต ให้เป็นพื้นที่โล่ง ตามแบบระบุ

หน้า 1 / 3

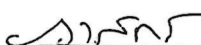 ประธานกรรมการ

 กรรมการ

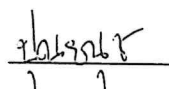 กรรมการและเลขานุการ

- 4.1.5 ผู้รับจ้างจะต้องดำเนินการรื้อถอนพื้นตัวหนอน และพื้นคอนกรีต เพื่อเตรียมสำหรับฝังท่อระบายน้ำตามแบบระบุ
- 4.1.6 ผู้รับจ้างจะต้องดำเนินการรื้อถอนรางระบายน้ำฝนของเดิมออก ขนาดไม่น้อยกว่า 8 นิ้ว ตามแบบระบุ
- 4.1.7 ผู้รับจ้างจะต้องดำเนินการจัดเก็บเศษวัสดุเหลือใช้ พร้อมขนทิ้ง ภายในบริเวณพื้นที่ปรับปรุง พร้อมทำความสะอาดให้เรียบร้อย
- 4.2 งานเทพื้น
- 4.2.1 ผู้รับจ้างจะต้องดำเนินการวางเหล็ก Wire mech ขนาดไม่น้อยกว่า 6 มม. @ 20 ซม. เพื่อเตรียมสำหรับโครงสร้างพื้น
- 4.2.2 ผู้รับจ้างจะต้องดำเนินการเทพื้นคอนกรีตเสริมเหล็ก กำลังอัดประลัยไม่น้อยกว่า 240 กก./ตร.ม. พร้อมฉาบเรียบ และทำ slope พื้น ให้เรียบร้อย
- 4.2.3 ผู้รับจ้างจะต้องดำเนินการฝังท่อระบายน้ำ ชนิด pvc ขนาดไม่น้อยกว่า 8 นิ้ว พร้อมเทพทรายรองพื้น และตัดต่อระบบน้ำทิ้งให้เรียบร้อย
- 4.2.4 ผู้รับจ้างจะต้องดำเนินการทำแนวรางระบายน้ำคอนกรีตบริเวณพื้น ตลอดแนวความยาว โดยให้น้ำไหลลงบ่อพักน้ำเสียรอบอาคารของเดิม
- 4.2.5 ผู้รับจ้างจะต้องดำเนินการ ยกฝาบ่อพักน้ำเสียรอบอาคารของเดิมโดยกำหนดให้มีความสูงระดับพื้นถนน ตามแบบระบุ
- 4.3 งานหลังคา
- 4.3.1 ผู้รับจ้างจะต้องดำเนินการติดตั้งหลังคาบังแดด โครงสร้างเหล็กกล้าไนซ์ ปิดแผ่นหลังคา ชนิดเมทัลชีท สีซิงค์ ความหนาไม่น้อยกว่า 0.3 มม. พร้อมอุปกรณ์ประกอบ
- 4.3.2 ผู้รับจ้างจะต้องดำเนินการติดตั้งรางระบายน้ำฝน ชนิด เมทัลชีทพับขึ้นรูป ขนาดไม่น้อยกว่า 70x20x10 ซม. พร้อมอุปกรณ์ประกอบ และท่อระบายน้ำทิ้ง
- 4.3.3 ผู้รับจ้างจะต้องดำเนินการติดตั้งรางระบายน้ำฝน ชนิด เมทัลชีทพับขึ้นรูป ขนาดไม่น้อยกว่า 20x20x10 ซม. พร้อมอุปกรณ์ประกอบ และท่อระบายน้ำทิ้ง
- 4.3.4 ผู้รับจ้างจะต้องดำเนินการติดตั้งท่อระบายน้ำฝน พร้อมเชื่อมต่อท่อระบายน้ำทิ้ง และรางระบายน้ำ ให้เรียบร้อย

5. ระยะเวลาการส่งมอบ

ผู้รับจ้างต้องส่งมอบงานนี้ให้แก่ผู้ว่าจ้าง ณ บริษัท ห้องปฏิบัติการกลาง (ประเทศไทย) จำกัด สำนักงานสาขา ฉะเชิงเทรา ให้ครบถ้วนตามรายละเอียดคุณลักษณะเฉพาะ ข้อ 4. ของ TOR. ภายใน 60 (หกสิบ) วัน นับตั้งแต่วันที่ ทำสัญญา พร้อมทั้งหีบห่อหรือเครื่องรัดพันผูกโดยเรียบร้อย

6. ราคาากลาง

ในการกำหนดราคาากลาง หรือสืบราคาครั้งนี้ สืบราคาจากผู้รับจ้างเป็นราคาอ้างอิงในการกำหนดราคาากลาง จำนวน 662,330 บาท (หกแสนหกหมื่นสองพันสามร้อยสามสิบบาทถ้วน) ราคารวมภาษีมูลค่าเพิ่ม

7. หลักเกณฑ์การพิจารณาคัดเลือก

คัดเลือกจากหลักเกณฑ์ราคาที่เสนอ

หน้า 2 / 3

วาศน ประธานกรรมการ

กรรมการ

ปดษณช กรรมการและเลขานุการ


8. การส่งมอบ และเงื่อนไขการชำระเงิน

- 8.1 งวดที่ 1 ชำระเงินร้อยละ 50 เมื่อผู้รับจ้างดำเนินการรื้อถอน ติดตั้งงานโครงสร้าง พร้อมเห็นคอนกรีต พร้อมวางท่อระบายน้ำ ตามแบบ
- 8.2 งวดที่ 2 ชำระเงินร้อยละ 50 เมื่อผู้รับจ้างดำเนินการติดตั้งหลังคา ปรับปรุงบ่อพักน้ำเสีย วางระบายน้ำฝน พร้อมอุปกรณ์ประกอบ ตลอดจนงานต่างๆแล้วเสร็จตามวัตถุประสงค์ของผู้ว่าจ้าง
- 8.3 เงื่อนไขการวางบิลและการชำระเงินเป็นไปตามระเบียบของบริษัทห้องปฏิบัติการกลาง (ประเทศไทย) จำกัด


9. เงื่อนไขอื่น ๆ

- 9.1 ผู้รับจ้างต้องรับประกันวัสดุ อุปกรณ์ต่างๆ ทั้งหมดไม่น้อยกว่า 1 ปี
- 9.2 กรณีที่เกิดการชำรุดหรือเกิดการเสื่อมสภาพจากการใช้งานในสภาวะปกติ ซึ่งอยู่ในระยะสัญญา ผู้รับจ้างจะต้องเข้าดำเนินการเปลี่ยนหรือแก้ไขให้สามารถใช้งานได้โดยเร็ว
- 9.3 ก่อนลงนามในสัญญา บริษัท ฯ มีสิทธิยกเลิกการจัดซื้อจัดจ้างในครั้งนี้ได้ และการจัดซื้อจัดจ้างในครั้งนี้มี ความมุ่งหมายที่จะต้องให้มีการจัดทำสัญญาเป็นหนังสือระหว่างกันก่อนจึงจะให้ มีผลผูกพัน และผู้เสนอราคา ไม่มีสิทธิที่จะฟ้องร้องเรียกค่าเสียหายใด ๆ จากบริษัท ฯ ในการนี้ บริษัท ฯ ยินดีที่จะคืนเอกสารหลักฐาน ต่างๆ ของผู้เสนอราคาคืนให้แก่ผู้เสนอราคา

ปรับปรุงพื้นที่รอกอากาศและบริเวณ
 ระบบอาคารผลิตน้ำ RO เป็นที่จอดรถ
 สำนักงานสาขาฉะเชิงเทรา

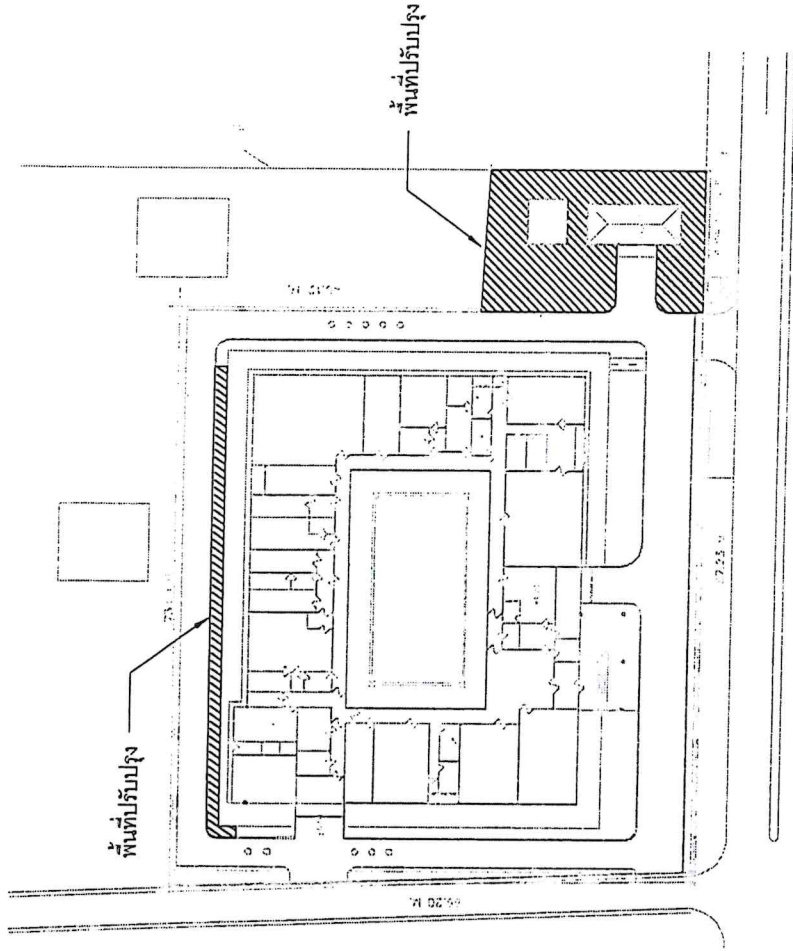

Key Plan
 Scale 1/15

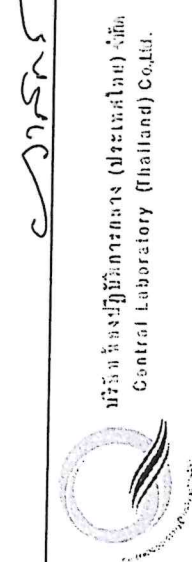

บริษัท ห้องปฏิบัติการกลาง (ประเทศไทย) จำกัด
 Central Laboratory (Thailand) Co., Ltd.

วสาร

(Handwritten signature)

PROJECT: ปรับปรุงพื้นที่รอกอากาศและบริเวณอาคารผลิตน้ำ RO เป็นที่จอดรถ
 สำนักงานสาขาฉะเชิงเทรา
 Drawing Title: Drawing Title List
 2024/03/25/2567

INDEX	REVISION	DATE	BY	LOCATION	Location (CS)	Drawn By	Checked By
					CS-00	K.S.P.	S.A.P.

REVISION	DATE	BY	LOCATION	Location (CS)	Drawn By	Checked By
					K.S.P.	S.A.P.

รายละเอียดโดยย่อประกอบแบบ

8. ผู้รับจ้างจะต้องดำเนินการ วางเหล็ก Wire mesh ขนาด 6 มม. @ 200 มม. หรือมากกว่าคอนกรีตกำลังอัดประลัยไม่น้อยกว่า 240 กก./ตร.ม. หรือลวดนูนเรียบ และทำ Slope พื้น ตามแบบระบุ
9. ผู้รับจ้างจะต้องดำเนินการฝังท่อระบายน้ำ ชนิด PVC ขนาดไม่น้อยกว่า 8 นิ้ว พร้อมเทพื้นทรายของใต้ท่อ และตัดต่อระบบให้เรียบร้อย
10. ผู้รับจ้างจะต้องดำเนินการ ทำแนววางระบบน้ำท่อนกรีตบริเวณ พื้นถนนตลอดแนวความยาว โดยให้นำไหลลงบ่อพักน้ำเสียรอบอาคารของเดิม ตามแบบระบุ
11. ผู้รับจ้างจะต้องดำเนินการ ยกแผ่นอิฐพื้นน้ำเสียบนอาคาร ของเดิม โดยมีความสูงเสมอพื้นถนน
12. ผู้รับจ้างจะต้องดำเนินการติดตั้งหลังคาบังแดด โครงสร้างเหล็ก กัลวานไนซ์ ปิดด้วยแผ่นหลังคาตามหลักวิชา พร้อมอุปกรณ์ประกอบตามแบบระบุ
13. ผู้รับจ้างจะต้องดำเนินการปรับปรุงขอบบ่อ และฝาบ่อพักน้ำเสียบรรยากาศ ให้สามารถใช้งานได้ตามปกติ

นายวิภากร สัมภาษณ์ลาภบุตรกุล
 อนุมัติและประทับตรา
 วิศวกรโยธา



แบบแปลนปรับปรุง

Scale 1 : 400



บริษัท เซ็นทรัลแล็บอราทอรี (ประเทศไทย) จำกัด
 Central Laboratory (Thailand) Co., Ltd.

PROJECT.

ปรับปรุงพื้นที่ถนนอาคารและบริเวณขอบอาคารเดิมที่สำนักงานตำรวจแห่งชาติ

Drawing Title.

แบบแปลนปรับปรุง

INDEX	REVISION	DATE	BY


20/6/2567

Drawn By: K.K.Kul
 Approved By: S.Sapanat
 Comment:

Location: Central Lab (CS)
 Drawing No.: CS-02
 Date: 25/03/2567
 Scale: 1:400(A3)
 Unit: mm

REVISION

REVISION	DATE	BY

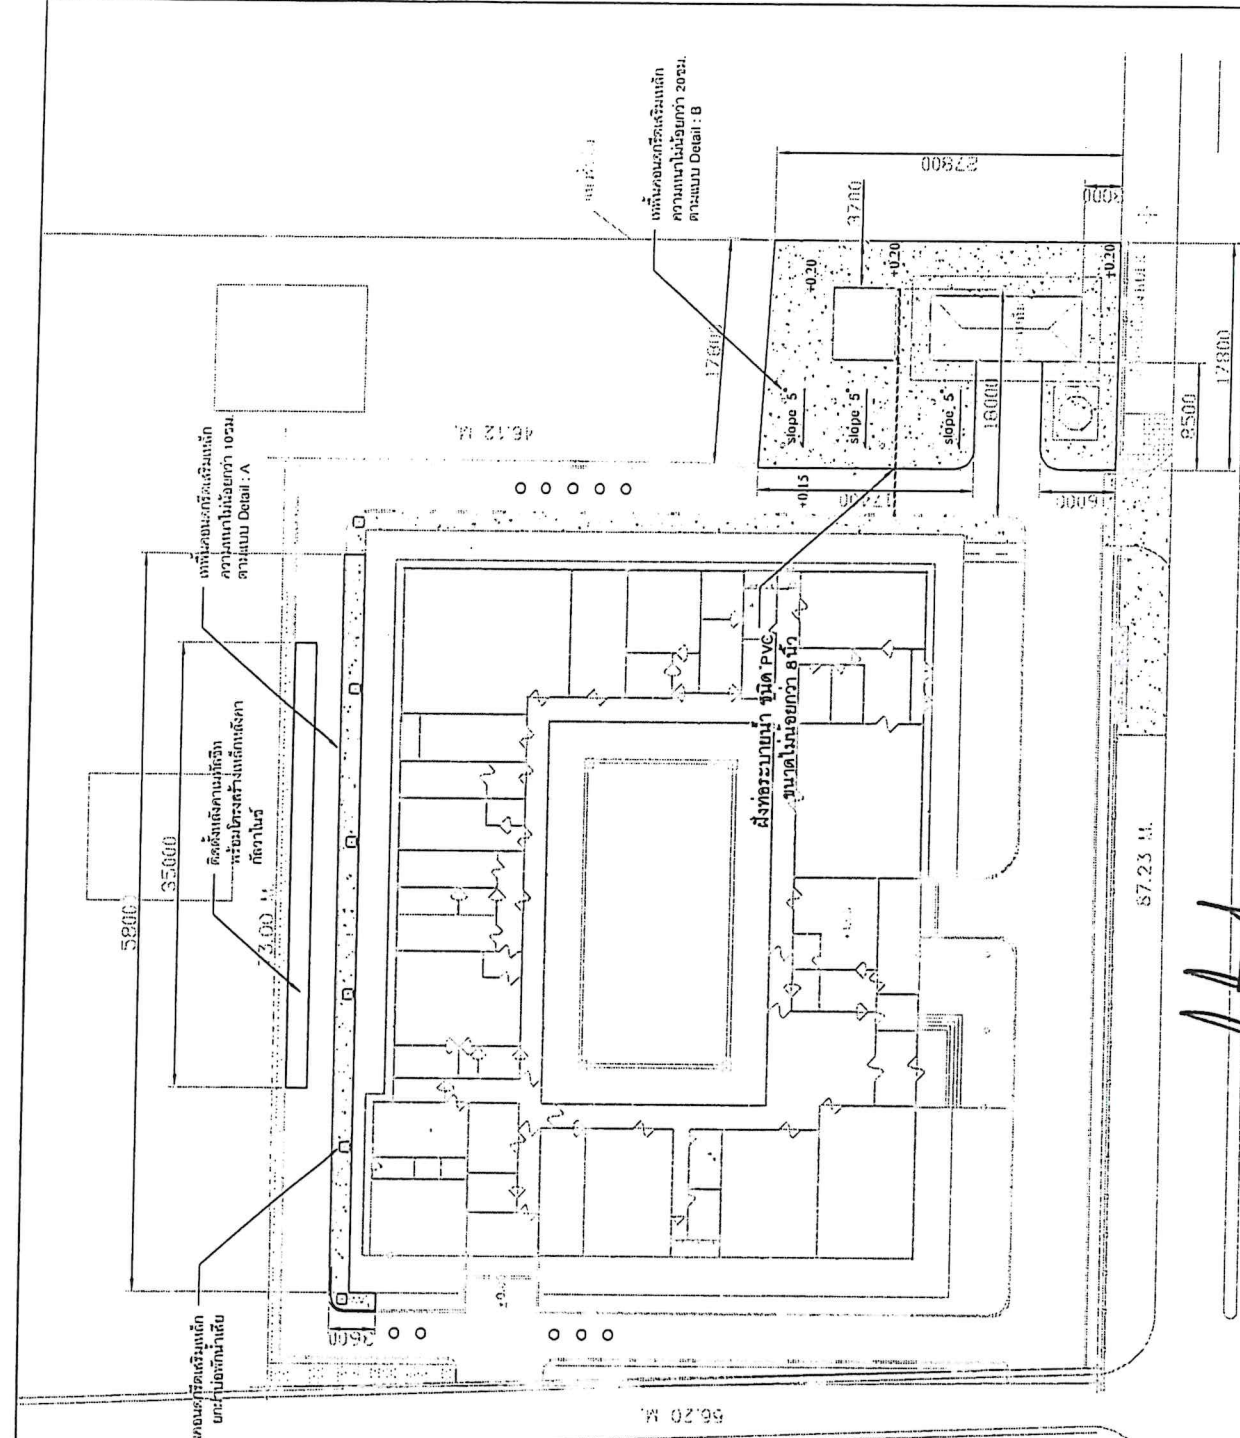

ตารางประเมินปริมาณเนื้องาน ค่าวัสดุ และค่าแรงงาน (B.O.Q.)

โครงการ : ขอบเขตงานปรับปรุงพื้นที่และบริเวณรอบอาคารผลิตน้ำ RO เป็นห้องตรวจ
สถานที่ : สำนักงานสาขาอะเซียงเทร่า

เลขที่ :

ลำดับที่	รายการ	จำนวน	หน่วย	ค่าวัสดุ		ค่าแรงงาน		รวมค่าวัสดุ และค่าแรงงาน
				ราคาหน่วยละ	จำนวนเงิน	ราคาหน่วยละ	จำนวนเงิน	
1	งานรื้อถอน							
1.1	กันพื้นที่รอบบริเวณงานก่อสร้าง	1.00	งาน					
1.2	รื้อถอนต้นไม้ บริเวณพื้นที่ปรับปรุงเพื่อเตรียมทำพื้นถนน	1.00	งาน					
1.3	รื้อถอนห้องเก็บของผนัง ชนิดไม้แผ่น และวีวาร์บอร์ด พร้อมอุปกรณ์ประกอบ	25.00	ตร.ม.					
1.4	รื้อถอนผนังคอนกรีตเสริมเหล็ก	7.50	ตร.ม.					
1.5	รื้อถอนพื้นตัวหนอน และพื้นคอนกรีตเสริมเหล็ก เพื่อเตรียมฝังท่อระบายน้ำ	4.00	ตร.ม.					
1.6	รื้อถอนรางระบายน้ำฝน ของเดิม ขนาดไม่น้อยกว่า 8 นิ้ว	38.00	เมตร					
1.7	จัดเก็บเศษวัสดุเหลือใช้พร้อม ขนทิ้ง	1.00	งาน					
2	งานพื้นถนน							
2.1	ถมดินลูกรัง ความหนาไม่น้อยกว่า 10ซม.	28.00	ลบ.ม.					
2.2	คอนกรีตกำลังอัดประลัยไม่น้อยกว่า 240 ksc.	48.00	ลบ.ม.					
2.3	เหล็ก Wire mesh ขนาด 6มม.@20ซม.	120.00	ตร.ม.					
2.4	เหล็กเส้นกลม ขนาด DB 9มม.	32.00	กก.					
2.5	งานไม้แบบ	1.00	งาน					
2.6	ปูพื้นตัวหนอน (ของเดิม)	4.00	ตร.ม.					
2.7	งานหยอดยางมะตอย	1.00	งาน					
2.8	วางระบายน้ำ	58.00	เมตร					
2.9	งานฝาบ่อพักน้ำเสีย	6.00	บ่อ					
2.10	ฝังท่อระบายน้ำ ชนิด PVC ขนาดไม่น้อยกว่า 8 นิ้ว พร้อมอุปกรณ์ประกอบ	25.00	เมตร					
2.11	ปรับปรุงขอบบ่อ และฝาบ่อพักน้ำเสีย บริเวณพื้นถนน	13.00	บ่อ					
3	งานหลังคาและวางระบายน้ำ							
3.1	ติดตั้งหลังคาโครงสร้างเหล็กกล้าในชั ปิดด้วยหลังคาเมทัลชีท พร้อมอุปกรณ์ประกอบ ตามแบบระบุ	35.00	เมตร					
3.2	ติดตั้งรางระบายน้ำฝน ชนิดเมทัลชีทที่ขึ้นรูปขนาด 70x20x10ซม. พร้อมอุปกรณ์ประกอบ	23.00	เมตร					

Handwritten signature and date: ๒๐๑๙

เอกสารใบเสนอราคาจ้างด้วยวิธีสอบราคา

เรียน บริษัท ห้องปฏิบัติการกลาง (ประเทศไทย) จำกัด

1. ข้าพเจ้า.....(ระบุชื่อบริษัท ห้าง ร้าน)

สำนักงานใหญ่ตั้งอยู่เลขที่ ถนน.....ตำบล/แขวง.....อำเภอ/เขต.....
จังหวัด.....โทรศัพท์.....โทร.....ผู้ลงนามข้างท้ายนี้ (กรณีผู้รับจ้างเป็น
บุคคลธรรมดาให้ใช้ข้อความว่า ข้าพเจ้า.....(ระบุชื่อบุคคลธรรมดา).....อยู่บ้านเลขที่.....
ถนน.....ตำบล/แขวง.....อำเภอ/เขต.....จังหวัด.....
ผู้ถือบัตรประจำตัวประชาชน เลขที่โทรศัพท์.....)

โดย.....ได้พิจารณาเงื่อนไขต่างๆในเอกสารสอบราคา และเอกสารเพิ่มเติม
(ถ้ามี)เลขที่.....โดยตลอดและยอมรับข้อกำหนดและเงื่อนไขนั้นแล้ว รวมทั้งรับรองว่า
ข้าพเจ้าเป็นผู้มีคุณสมบัติครบถ้วนตามที่กำหนดและไม่เป็นผู้ทำงานของหน่วยงานของรัฐ

2. ข้าพเจ้าขอเสนอที่จะทำงานสอบราคา ตามข้อกำหนดเงื่อนไขรายละเอียดแห่งเอกสารสอบราคา
ตามราคาค่างที่ได้ระบุไว้ในใบเสนอราคานี้

ลำดับที่	รายการ	ราคาต่อ หน่วย	จำนวน	ภาษีมูลค่าเพิ่ม(ถ้ามี)	รวมเป็นเงิน	กำหนด ส่งมอบ
1	จัดจ้างปรับปรุงพื้นที่รอบนอก อาคารและบริเวณรอบอาคาร ผลิตน้ำ RO เป็นที่ จอดรถ สำนักงานสาขาฉะเชิงเทรา					
รวมเป็นเงินทั้งสิ้น						

3. ข้าพเจ้าจะยื่นคำเสนอราคานี้เป็นระยะเวลา 90 วัน ตั้งแต่วันยื่นข้อเสนอและบริษัทอาจรับคำ
เสนอนี้ ณ เวลาใดก็ได้ก่อนที่จะครบกำหนดระยะเวลาดังกล่าว หรือระยะเวลาที่ได้ยืดออกไปตามเหตุผลอันสมควร
ที่บริษัทร้องขอ

4. ข้าพเจ้ารับรองว่าจะส่งมอบงานตามเงื่อนไขที่เอกสารสอบราคากำหนดไว้

5. ในกรณีที่ข้าพเจ้าได้รับพิจารณาให้เป็นผู้ชนะการสอบราคา ข้าพเจ้ารับรองที่จะ

5.1 ทำสัญญาตามแบบสัญญาจ้างแนบท้ายเอกสารจ้างด้วยวิธีสอบราคา หรือตามที่กรรมการ
ผู้อำนวยการได้แก้ไขเพิ่มเติมแล้ว กับบริษัทภายใน 7 วันทำการนับถัดจากวันที่ได้รับหนังสือให้ไปทำสัญญา

5.2 มอบหลักประกันการปฏิบัติตามสัญญา ตามที่ระบุไว้ในข้อ 6 ของเอกสารการสอบราคา ให้แก่บริษัทขณะที่ได้ลงนามในสัญญาเป็นจำนวนร้อยละ 5 ของราคาตามสัญญาที่ได้ระบุไว้ในใบเสนอราคานี้เพื่อเป็นหลักประกันการปฏิบัติตามสัญญาโดยถูกต้องและครบถ้วน

หากข้าพเจ้าไม่ปฏิบัติให้ครบถ้วนตามที่ระบุไว้ในข้อ 5.1 และ/หรือข้อ 5.2 ดังกล่าวข้างต้น ข้าพเจ้ายอมชดใช้ค่าเสียหายใดๆที่อาจมีแก่บริษัทและบริษัท มีสิทธิจะให้ผู้ยื่นข้อเสนอรายอื่นเป็นผู้ชนะการสอบราคาได้หรือบริษัทอาจดำเนินการสอบราคาใหม่ก็ได้

6. ข้าพเจ้ายอมรับว่าบริษัทไม่มีความผูกพันที่จะรับคำเสนอนี้ หรือใบเสนอราคาใดๆรวมทั้งไม่ต้องรับผิดชอบในค่าใช้จ่ายใดๆอันอาจเกิดขึ้นในการที่ข้าพเจ้าได้เข้ายื่นข้อเสนอครั้งนี้

7. ข้าพเจ้าได้ตรวจทานตัวเลขและตรวจสอบเอกสารต่างๆที่ได้ยื่นพร้อมใบเสนอราคานี้โดยละเอียดแล้ว และเข้าใจดีว่าบริษัทไม่ต้องรับผิดชอบใดๆในความรับผิดชอบหรือตกหล่น

8. ใบเสนอราคานี้ ได้ยื่นเสนอโดยบริสุทธิ์ยุติธรรม และปราศจากกมลฉ้อฉลหรือการสมรู้ร่วมคิดกัน โดยไม่ชอบด้วยกฎหมายกับบุคคลใดบุคคลหนึ่ง หรือหลายบุคคล หรือกับห้างหุ้นส่วน บริษัทใดๆที่ได้ยื่นเสนอราคาในคราวเดียวกัน

เสนอมา ณ วันที่เดือน.....พ.ศ.....

ลงชื่อ

(.....)

ตำแหน่ง.....

**สัญญาจ้างปรับปรุงพื้นที่รอบนอกอาคารและบริเวณรอบอาคารผลิตน้ำ RO เป็นที่จอดรถ
สำนักงานสาขาฉะเชิงเทรา**

สัญญาฉบับนี้ทำขึ้น ณ บริษัท ห้องปฏิบัติการกลาง (ประเทศไทย) จำกัด เมื่อวันที่
ระหว่าง บริษัท ห้องปฏิบัติการกลาง (ประเทศไทย) จำกัด สำนักงานตั้งอยู่เลขที่ 2179 ถนนพหลโยธิน แขวงลาดยาว
เขตจตุจักร กรุงเทพมหานคร โดย นายชาคริต เทียบเฮียรรัตน์ กรรมการผู้อำนวยการ ผู้รับมอบอำนาจ ปรากฏตาม
หนังสือมอบอำนาจฉบับลงวันที่ 2 ตุลาคม 2566 ตามแนบท้ายสัญญานี้ ซึ่งต่อไปในสัญญานี้เรียกว่า “ผู้ว่าจ้าง”
ฝ่ายหนึ่ง กับ

บริษัท จำกัด ซึ่งจดทะเบียนเป็นนิติบุคคล ณ สำนักงานทะเบียนหุ้นส่วนบริษัท
กรมพัฒนาธุรกิจการค้า กระทรวงพาณิชย์ เมื่อวันที่ ทะเบียนเลขที่
สำนักงานแห่งใหญ่ตั้งอยู่เลขที่ โดย
กรรมการผู้มีอำนาจ ซึ่งต่อไปในสัญญานี้เรียกว่า “ผู้รับจ้าง” อีกฝ่ายหนึ่ง

คู่สัญญาทั้งสองฝ่ายได้ตกลงกันมีข้อความดังต่อไปนี้

ข้อ 1 ข้อตกลงว่าจ้าง

ผู้ว่าจ้างตกลงจ้างและผู้รับจ้างตกลงรับจ้างปรับปรุงพื้นที่รอบนอกอาคารและบริเวณรอบอาคารผลิตน้ำ
RO เป็นที่จอดรถ สำนักงานสาขาฉะเชิงเทรา รายละเอียดปรากฏตามเอกสารแนบท้ายสัญญา : รายละเอียดคุณ
ลักษณะเฉพาะ (Term of Reference : TOR) ปรับปรุงพื้นที่รอบนอกอาคารและบริเวณรอบอาคารผลิตน้ำ RO เป็นที่
จอดรถ บริษัท ห้องปฏิบัติการกลาง (ประเทศไทย) จำกัด สำนักงานสาขาฉะเชิงเทรา

ผู้รับจ้างตกลงที่จะจัดหาแรงงานและวัสดุ เครื่องมือ เครื่องใช้ ตลอดจนอุปกรณ์ต่าง ๆ ชนิดดีเพื่อใช้ใน
งานจ้างตามสัญญานี้

ข้อ 2 เอกสารอันเป็นส่วนหนึ่งของสัญญา

เอกสารแนบท้ายสัญญาดังต่อไปนี้ให้ถือเป็นส่วนหนึ่งของสัญญานี้

- 2.1 ใบเสนอราคาบริษัท จำกัด จำนวน ... แผ่น
ลว.
- 2.2 ใบสั่งซื้อบริษัท ห้องปฏิบัติการกลาง (ประเทศไทย) จำกัด จำนวน ... แผ่น
เลขที่ ลว.
- 2.3 รายละเอียดคุณลักษณะเฉพาะ (Term of Reference : TOR) จำนวน 11 แผ่น
ปรับปรุงพื้นที่รอบนอกอาคารและบริเวณรอบอาคารผลิตน้ำ RO เป็นที่จอดรถ
บริษัท ห้องปฏิบัติการกลาง (ประเทศไทย) จำกัด สำนักงานสาขาฉะเชิงเทรา
พร้อมแบบปรับปรุงพื้นที่รอบนอกอาคารและบริเวณรอบอาคารผลิตน้ำ RO เป็น
ที่จอดรถ และตารางประเมินปริมาณเนื้องาน ค่าวัสดุ และค่าแรงงาน (B.O.Q.)
- 2.4 สำเนาหนังสือรับรองบริษัท จำนวน ... แผ่น
- 2.5 สำเนาใบทะเบียนภาษีมูลค่าเพิ่ม ภ.พ.20 จำนวน ... แผ่น
- 2.6 สำเนาบัตรประจำตัวประชาชน จำนวน ... แผ่น

ความใดในเอกสารแนบท้ายสัญญาที่ขัดแย้งกับข้อความในสัญญานี้ให้ใช้ข้อความในสัญญานี้บังคับ
ในกรณีที่เอกสารแนบท้ายสัญญาขัดแย้งกันเอง ผู้รับจ้างจะต้องปฏิบัติตามคำวินิจฉัยของผู้ว่าจ้าง ทั้งนี้โดยผู้รับจ้าง
ไม่มีสิทธิเรียกร้องค่าเสียหาย หรือค่าใช้จ่ายใด ๆ ทั้งสิ้น

ข้อ 3 หลักประกันการปฏิบัติตามสัญญา

ในขณะที่ทำสัญญานี้ ผู้รับจ้างได้นำ จำนวน บาท (.....บาทถ้วน)
ซึ่งคิดเป็นร้อยละ 5 (ห้า) ของราคาทั้งหมดตามสัญญามามอบให้แก่ผู้ว่าจ้างเพื่อเป็นหลักประกันการปฏิบัติตามสัญญานี้

หลักประกันที่ผู้รับจ้างนำมามอบไว้ตามวรรคหนึ่ง ผู้ว่าจ้างจะคืนให้เมื่อผู้รับจ้างพ้นจากความผูกพันตาม
สัญญานี้แล้วโดยไม่มีค่าใช้จ่ายหรือค่าดอกเบี้ยใดๆ ทั้งสิ้น

ข้อ 4 ค่าจ้างและการจ่ายเงิน

ผู้ว่าจ้างตกลงจ่ายค่าจ้างให้แก่ผู้รับจ้างตามสัญญานี้รวมเป็นเงินทั้งสิ้น บาท
(.....บาทถ้วน) ซึ่งเป็นราคาที่ได้รวมภาษีมูลค่าเพิ่ม ตลอดจนค่าภาษีและค่าใช้จ่ายอื่นๆ ทั้งปวงด้วยแล้ว
โดยตกลงจะชำระเป็นรายงวด 2 งวด ดังนี้

งวดที่ 1 ชำระค่าจ้างร้อยละ 50 ของค่าจ้างตามสัญญา เป็นเงินจำนวน บาท
(.....บาทถ้วน) เมื่อผู้รับจ้างดำเนินการรื้อถอน ติดตั้งงานโครงสร้าง พร้อมเทพื้นคอนกรีต วางท่อระบายน้ำ
แล้วเสร็จพร้อมใช้งานตามแบบ

งวดที่ 2 ชำระค่าจ้างร้อยละ 50 ของค่าจ้างตามสัญญา เป็นเงินจำนวน บาท
(.....บาทถ้วน) เมื่อผู้รับจ้างดำเนินการติดตั้งหลังคา ปรับปรุงบ่อพักน้ำเสีย รางระบายน้ำฝน พร้อมอุปกรณ์
ประกอบ ตลอดจนงานต่าง ๆ ตามวัตถุประสงค์ของผู้ว่าจ้าง แล้วเสร็จพร้อมใช้งานตามแบบ

ทั้งนี้ ผู้ว่าจ้างจะจ่ายเงินแต่ละงวดให้แก่ผู้รับจ้างเมื่อคณะกรรมการตรวจรับได้ตรวจงานครบถ้วนเรียบร้อย
แล้ว และผู้รับจ้างได้ส่งใบเรียกเก็บเงินค่าจ้าง (วางบิลเรียกเก็บเงิน) ให้แก่ผู้ว่าจ้างแล้ว

ข้อ 5 กำหนดเวลาแล้วเสร็จ และสิทธิของผู้ว่าจ้างในการบอกเลิกสัญญา

ผู้รับจ้างต้องเริ่มทำงานที่รับจ้างให้แล้วเสร็จบริบูรณ์ภายในกำหนดระยะเวลาจ้าง 60 (หกสิบ) วัน
นับตั้งแต่วันที่ทำสัญญา ถ้าผู้รับจ้างมิได้ลงมือทำงานภายในกำหนดเวลาดังกล่าวก็ดี หรือไม่สามารถทำงานให้แล้วเสร็จ
ตามกำหนดเวลาก็ดี หรือมีเหตุให้เชื่อได้ว่าผู้รับจ้างไม่สามารถทำงานให้แล้วเสร็จภายในกำหนดเวลาก็ดี หรือผู้รับจ้าง
ทำผิดสัญญาข้อใดข้อหนึ่ง หรือตกเป็นผู้ถูกพิทักษ์ทรัพย์เด็ดขาด หรือตกเป็นบุคคลล้มละลายหรือเพิกเฉยไม่ปฏิบัติ
ตามคำสั่งของคณะกรรมการตรวจรับพัสดุ หรือผู้ควบคุมงาน หรือบริษัทที่ปรึกษาซึ่งได้รับมอบอำนาจจากผู้ว่าจ้าง
ผู้ว่าจ้างมีสิทธิที่จะบอกเลิกสัญญานี้ได้ และมีสิทธิจ้างผู้รับจ้างรายใหม่เข้าทำงานนี้ต่อจากผู้รับจ้างได้ด้วย

การที่ผู้ว่าจ้าง ไม่ใช้สิทธิเลิกสัญญาดังกล่าวข้างต้น ไม่เป็นเหตุให้ผู้รับจ้างพ้นจากความรับผิดชอบตามสัญญานี้

ข้อ 6 ความรับผิดชอบในความชำรุดบกพร่องของงานจ้าง

ผู้รับจ้างตกลงรับประกันความชำรุดบกพร่องหรือขัดข้องของงานตามสัญญานี้เป็นเวลาไม่น้อยกว่า 1
(หนึ่ง) ปี นับจากวันที่ผู้ว่าจ้างได้ตรวจรับมอบงานจากผู้รับจ้าง โดยเหตุความชำรุดบกพร่องหรือเสียหายนั้น เกิดจากความ
บกพร่องของผู้รับจ้าง ไม่ว่าจะเกิดจากการใช้วัสดุที่ไม่ดีหรือไม่ถูกต้อง หรือทำไว้ไม่เรียบร้อย หรือทำไม่ถูกต้องตาม
มาตรฐานแห่งหลักวิชา ผู้รับจ้างจะต้องรีบทำการแก้ไขให้เป็นที่ยอมรับภายในระยะเวลาที่ผู้ว่าจ้างกำหนด นับถัดจาก
วันที่ได้รับแจ้งเป็นหนังสือจากผู้ว่าจ้าง โดยผู้ว่าจ้างไม่จำเป็นต้องออกค่าใช้จ่ายอื่นใดอีก หากผู้รับจ้างไม่ทำการแก้ไขให้ถูกต้อง
เรียบร้อยภายในเวลาที่ผู้ว่าจ้างกำหนด ให้ผู้ว่าจ้างมีสิทธิที่จะทำการนั้นเองหรือจ้างผู้อื่นให้ทำงานนั้น โดยผู้รับจ้างต้อง
เป็นผู้ออกค่าใช้จ่ายเองทั้งสิ้นทุกประการ

ในกรณีเร่งด่วนจำเป็นต้องรีบแก้ไขเหตุชำรุดบกพร่องหรือเสียหายโดยเร็ว และไม่อาจรอให้ผู้รับจ้างแก้ไขในระยะเวลาที่กำหนดไว้ตามวรรคหนึ่งได้ ผู้ว่าจ้างมีสิทธิเข้าจัดการแก้ไขเหตุชำรุดบกพร่องหรือเสียหายนั้นเอง หรือจ้างผู้อื่นให้ซ่อมแซมความชำรุดบกพร่องหรือเสียหาย โดยผู้รับจ้างต้องรับผิดชอบชำระค่าใช้จ่ายแทนผู้ว่าจ้างทั้งสิ้น

การที่ผู้ว่าจ้างทำการนั้นเอง หรือจ้างผู้อื่นให้ทำงานนั้นแทนผู้รับจ้าง ไม่ทำให้ผู้รับจ้างหลุดพ้นจากความรับผิดตามสัญญา หากผู้รับจ้างไม่ชดใช้ค่าใช้จ่ายหรือค่าเสียหายตามที่ผู้ว่าจ้างเรียกร้องผู้รับจ้างยินยอมให้ผู้ว่าจ้างบังคับจากหลักประกันการปฏิบัติตามสัญญาก่อนได้

ข้อ 7 การจ้างช่วง

ผู้รับจ้างจะต้องไม่เอางานทั้งหมดหรือแต่บางส่วนแห่งสัญญานี้ไปจ้างช่วงอีกทอดหนึ่ง เว้นแต่ได้รับอนุญาตเป็นหนังสือจากผู้ว่าจ้างแล้ว การที่ผู้ว่าจ้างได้อนุญาตให้จ้างช่วงดังกล่าวนี้ ไม่เป็นเหตุให้ผู้รับจ้างหลุดพ้นจากความรับผิดหรือพันธหน้าที่ตามสัญญานี้ และผู้รับจ้างจะยังคงต้องรับผิดในความผิดและความประมาทเลินเล่อของผู้รับจ้างช่วงหรือของตัวแทนหรือลูกจ้างของผู้รับจ้างช่วงนั้นทุกประการ

กรณีผู้รับจ้างไปจ้างช่วงโดยฝ่าฝืนความในวรรคหนึ่ง ถือว่าผู้รับจ้างผิดสัญญา และผู้ว่าจ้างมีสิทธิบอกเลิกสัญญานี้ได้ทันที

ข้อ 8 การควบคุมงานของผู้รับจ้าง

ผู้รับจ้างจะต้องควบคุมงานที่รับจ้างอย่างเอาใจใส่ด้วยประสิทธิภาพและความชำนาญ และในระหว่างทำงานที่รับจ้างจะต้องจัดให้มีผู้แทนซึ่งทำงานเต็มเวลาเป็นผู้ควบคุมงาน ซึ่งผู้ควบคุมงานดังกล่าวจะต้องเป็นผู้แทนที่ได้รับมอบอำนาจจากผู้รับจ้าง การแต่งตั้งผู้ควบคุมงานนั้นจะต้องแจ้งให้ผู้ว่าจ้างทราบเป็นลายลักษณ์อักษร บรรดาคำสั่งหรือคำแนะนำใดๆ ที่ได้แจ้งแก่ผู้แทนของผู้รับจ้าง ให้ถือว่าเป็นคำสั่งหรือคำแนะนำที่ได้แจ้งแก่ผู้รับจ้างเช่นกัน หากภายหลังผู้ว่าจ้างสังเกตเห็นว่าการปฏิบัติงานของผู้ควบคุมงานนั้นน่าจะเกิดความเสียหายขึ้นกับผู้ว่าจ้าง ผู้ว่าจ้างมีสิทธิร้องขอเปลี่ยนตัวผู้ควบคุมงานรายใหม่ได้ทันที

ข้อ 9 ความรับผิดของผู้รับจ้าง

ผู้รับจ้างจะต้องรับผิดชอบอุบัติเหตุ ความเสียหาย หรือภัยอันตรายใด ๆ อันเกิดจากการปฏิบัติงานของผู้รับจ้าง และจะต้องรับผิดชอบต่อความเสียหายจากการกระทำของลูกจ้างหรือตัวแทนของผู้รับจ้าง และจากการปฏิบัติงานของผู้รับจ้างช่วงด้วย (ถ้ามี)

ความเสียหายใด ๆ อันเกิดแก่งานที่ผู้รับจ้างได้ทำขึ้น แม้จะเกิดขึ้นเพราะเหตุสุดวิสัยก็ตาม ผู้รับจ้างจะต้องรับผิดชอบโดยซ่อมแซมให้คืนดีหรือเปลี่ยนให้ใหม่โดยค่าใช้จ่ายของผู้รับจ้างเอง เว้นแต่ความเสียหายนั้นเกิดจากความผิดของผู้ว่าจ้าง

ผู้รับจ้างจะต้องรับผิดชอบต่อบุคคลภายนอกในความเสียหายใด ๆ อันเกิดจากการปฏิบัติงานของผู้รับจ้าง หรือลูกจ้างหรือตัวแทนของผู้รับจ้าง รวมถึงผู้รับจ้างช่วง (ถ้ามี) ตามสัญญานี้ หากผู้ว่าจ้างถูกเรียกร้องหรือฟ้องร้องหรือต้องชดใช้ค่าเสียหายให้แก่บุคคลภายนอกไปแล้ว ผู้รับจ้างจะต้องดำเนินการใด ๆ เพื่อให้มีการว่าต่างแก้ต่างให้แก่ผู้ว่าจ้างโดยค่าใช้จ่ายของผู้รับจ้างเอง รวมทั้งผู้รับจ้างจะต้องชดใช้ค่าเสียหายนั้น ๆ ตลอดจนค่าใช้จ่ายใด ๆ อันเกิดจากการถูกเรียกร้องหรือถูกฟ้องร้องให้แก่ผู้ได้รับความเสียหายทันที

ข้อ 10 การตรวจงานจ้าง

ถ้าผู้ว่าจ้างแต่งตั้งคณะกรรมการตรวจรับพัสดุ ผู้ควบคุมงาน หรือบริษัทที่ปรึกษาเพื่อควบคุมการทำงานของผู้รับจ้าง คณะกรรมการตรวจรับพัสดุ ผู้ควบคุมงาน หรือบริษัทที่ปรึกษานั้นมีอำนาจเข้าไปตรวจการทำงานตามสัญญานี้ได้ตลอดเวลา และผู้รับจ้างจะต้องอำนวยความสะดวกและให้ความช่วยเหลือในการนั้นตามสมควร

แม้ว่าการที่ผู้ว่าจ้างมีคณะกรรมการตรวจรับพัสดุ ผู้ควบคุมงาน หรือบริษัทที่ปรึกษานั้น หากทำให้ผู้รับจ้างพ้นความรับผิดชอบตามสัญญาแต่อย่างใดไม่

ข้อ 11 แบบรูปและรายการละเอียดคลาดเคลื่อน

ผู้รับจ้างจะต้องรับรองว่าได้ตรวจสอบและทำความเข้าใจในแบบรูปรายละเอียดโดยถี่ถ้วนแล้ว หากปรากฏว่า แบบรูปและรายการละเอียดนั้นผิดพลาดหรือความคลาดเคลื่อนไปจากหลักการทางวิศวกรรมหรือเทคนิค ผู้รับจ้างตกลงที่จะปฏิบัติตามคำวินิจฉัยของผู้ว่าจ้าง คณะกรรมการตรวจรับพัสดุหรือผู้ควบคุมงานหรือบริษัทที่ปรึกษาที่ผู้ว่าจ้างแต่งตั้ง เพื่อให้งานแล้วเสร็จบริบูรณ์ คำวินิจฉัยดังกล่าวให้ถือเป็นที่สุดโดยผู้รับจ้างจะคิดค่าจ้าง ค่าเสียหาย หรือใช้จ่ายใด ๆ เพิ่มขึ้นจากผู้ว่าจ้าง หรือขอขยายอายุสัญญาไม่ได้

ข้อ 12 การควบคุมงานโดยผู้ว่าจ้าง

ผู้รับจ้างตกลงว่าคณะกรรมการตรวจรับพัสดุ ผู้ควบคุมงาน หรือบริษัทที่ปรึกษาที่ผู้ว่าจ้างแต่งตั้ง มีอำนาจที่จะตรวจสอบและควบคุมงานเพื่อให้เป็นไปตามสัญญาและมีอำนาจที่จะสั่งให้แก้ไขเปลี่ยนแปลงเพิ่มเติมหรือตัดทอนซึ่งงานตามสัญญา หากผู้รับจ้างขัดขืนไม่ปฏิบัติตาม ผู้ว่าจ้าง คณะกรรมการตรวจรับพัสดุ ผู้ควบคุมงาน หรือบริษัทที่ปรึกษา มีอำนาจที่จะสั่งให้หยุดงานนั้นชั่วคราวได้ ความล่าช้าในการดำเนินงานเช่นนี้ ผู้รับจ้างจะถือเป็นเหตุขอขยายระยะเวลาการปฏิบัติงานตามสัญญาหรือเรียกชดเชยค่าเสียหายใด ๆ ไม่ได้ทั้งสิ้น

ข้อ 13 งานพิเศษและการแก้ไขงาน

ผู้ว่าจ้างมีสิทธิที่จะสั่งเป็นหนังสือให้ผู้รับจ้างทำงานพิเศษซึ่งไม่ได้แสดงไว้หรือรวมอยู่ในเอกสารสัญญา หากงานพิเศษนั้น ๆ อยู่ในขอบข่ายทั่วไปแห่งวัตถุประสงค์ของสัญญา นอกจากนี้ผู้ว่าจ้างยังมีสิทธิสั่งให้เปลี่ยนแปลงหรือแก้ไขแบบรูปและข้อกำหนดต่าง ๆ ในเอกสารสัญญาได้ด้วย

อัตราค่าจ้างหรือราคาที่กำหนดไว้ในสัญญา ให้กำหนดใช้สำหรับงานพิเศษหรืองานที่เพิ่มเติมขึ้น หรือตัดทอนลงทั้งปวงตามคำสั่งของผู้ว่าจ้าง หากในสัญญาไม่ได้กำหนดไว้ถึงอัตราค่าจ้างหรือราคาใด ๆ ที่จะนำมาใช้สำหรับงานพิเศษหรืองานที่เพิ่มขึ้นหรือลดลงดังกล่าว ผู้ว่าจ้างและผู้รับจ้างจะได้ตกลงกันที่จะกำหนดอัตราค่าจ้างหรือราคาที่เพิ่มขึ้นหรือลดลง รวมทั้งการขยายระยะเวลา (ถ้ามี) กันใหม่เพื่อความเหมาะสม ในกรณีที่ตกลงกันไม่ได้ ผู้ว่าจ้างจะกำหนดอัตราค่าจ้างหรือราคาตามแต่ผู้ว่าจ้างจะเห็นว่าเหมาะสมและถูกต้อง ซึ่งผู้รับจ้างจะต้องปฏิบัติงานตามคำสั่งของผู้ว่าจ้างไปก่อนเพื่อมิให้เกิดความเสียหายแก่งานที่จ้าง

ข้อ 14 ค่าปรับ

หากผู้รับจ้างไม่สามารถทำงานให้แล้วเสร็จตามเวลาที่กำหนดไว้ในสัญญาและผู้ว่าจ้างยังมีได้ใช้สิทธิบอกเลิกสัญญา ผู้รับจ้างตกลงยินยอมชำระค่าปรับให้แก่ผู้ว่าจ้างอัตราร้อยละ 0.10 หรือคิดเป็นจำนวนเงินวันละ บาท (.....บาทถ้วน) นับถัดจากวันที่ครบกำหนดวันแล้วเสร็จตามสัญญา หรือวันที่ผู้ว่าจ้างได้ขยายเวลาทำงานให้ไปจนถึงวันที่งานแล้วเสร็จสมบูรณ์พร้อมส่งมอบ รวมทั้งยินยอมให้ผู้ว่าจ้างเรียกค่าเสียหายอันเกิดขึ้นเนื่องจากผู้รับจ้างส่งมอบงานล่าช้าอีกด้วย

ในระหว่างที่ผู้ว่าจ้างยังมีได้บอกเลิกสัญญานั้น หากผู้ว่าจ้างเห็นว่าผู้รับจ้างจะไม่สามารถปฏิบัติงานตามสัญญาต่อไปได้ ผู้ว่าจ้างจะใช้สิทธิบอกเลิกสัญญาและใช้สิทธิตามข้อ 15 ก็ได้ และถ้าผู้ว่าจ้างได้แจ้งข้อเรียกร้องไปยังผู้รับจ้างเมื่อครบกำหนดเวลาแล้วเสร็จของงาน ขอให้ชำระค่าปรับแล้ว ผู้ว่าจ้างมีสิทธิที่จะปรับผู้รับจ้างจนถึงวันบอกเลิกสัญญาได้อีกด้วย

ข้อ 15 สิทธิของผู้ว่าจ้างภายหลังบอกเลิกสัญญา

ในกรณีที่ผู้ว่าจ้างบอกเลิกสัญญา ผู้ว่าจ้างอาจทำงานนั้นเองหรือว่าจ้างผู้อื่นให้ทำงานนั้นต่อจนแล้วเสร็จก็ได้ ผู้ว่าจ้างหรือผู้ที่รับจ้างที่ทำงานนั้นต่อมีสิทธิใช้เครื่องใช้ในการก่อสร้าง สิ่งก่อสร้างขึ้นชั่วคราวสำหรับงานก่อสร้าง และวัสดุต่าง ๆ ซึ่งเห็นว่าจะต้องสงวนเอาไว้เพื่อการปฏิบัติงานตามสัญญาตามที่เห็นสมควร

ในกรณีดังกล่าว ผู้ว่าจ้างมีสิทธิริบหรือบังคับจากหลักประกันการปฏิบัติตามสัญญาทั้งหมดหรือบางส่วน ตามแต่จะเห็นสมควร นอกจากนี้ ผู้รับจ้างจะต้องรับผิดชอบในค่าเสียหายซึ่งเป็นจำนวนเกินกว่าหลักประกันการปฏิบัติตามสัญญา รวมทั้งค่าใช้จ่ายที่เพิ่มขึ้นในการทำงานนั้นต่อให้แล้วเสร็จตามสัญญา ตลอดจนค่าใช้จ่ายในการควบคุมงานเพิ่ม (ถ้ามี) ซึ่งผู้ว่าจ้างจะหักเอาจากเงินประกันผลงานหรือจำนวนเงินใด ๆ ที่จะจ่ายให้แก่ผู้รับจ้างก็ได้

ข้อ 16 การบังคับค่าปรับ ค่าเสียหาย และค่าใช้จ่าย

ในกรณีที่ผู้รับจ้างไม่ปฏิบัติตามสัญญาข้อใดข้อหนึ่งด้วยเหตุใด ๆ ก็ตาม จนเป็นเหตุให้เกิดค่าปรับ ค่าเสียหาย หรือค่าใช้จ่ายแก่ผู้ว่าจ้าง ผู้รับจ้างต้องชดใช้ค่าปรับ ค่าเสียหาย หรือค่าใช้จ่ายดังกล่าวให้แก่ผู้ว่าจ้างโดยสิ้นเชิงภายในกำหนด 7 (เจ็ด) วัน นับถัดจากวันที่ได้รับแจ้งเป็นหนังสือจากผู้ว่าจ้าง หากผู้รับจ้างไม่ชดใช้ให้ถูกต้องครบถ้วนภายในระยะเวลาดังกล่าวให้ผู้ว่าจ้างมีสิทธิที่จะหักเอาจากจำนวนเงินค่าจ้างที่ต้องชำระ หรือจากเงินประกันผลงานของผู้รับจ้าง หรือบังคับจากหลักประกันการปฏิบัติตามสัญญาได้ทันที

หากค่าปรับ ค่าเสียหาย หรือค่าใช้จ่ายที่บังคับจากเงินค่าจ้างที่ต้องชำระ เงินประกันผลงานหรือหลักประกันการปฏิบัติตามสัญญาแล้วยังไม่เพียงพอ ผู้รับจ้างยินยอมชำระส่วนที่เหลือที่ยังขาดอยู่จนครบถ้วนตามจำนวนค่าปรับ ค่าเสียหาย หรือค่าใช้จ่ายนั้น ภายในกำหนด 7 (เจ็ด) วัน นับถัดจากวันที่ได้รับแจ้งเป็นหนังสือจากผู้ว่าจ้าง

หากมีเงินค่าจ้างตามสัญญาที่หักไว้จ่ายเป็นค่าปรับ ค่าเสียหาย หรือค่าใช้จ่ายแล้วยังเหลืออยู่อีกเท่าใด ผู้ว่าจ้างจะคืนให้แก่ผู้รับจ้างทั้งหมด

ข้อ 17 การทำบริเวณที่ก่อสร้างให้เรียบร้อย

ผู้รับจ้างจะต้องรักษาบริเวณสถานที่ปฏิบัติงานตามสัญญานี้ รวมทั้งโรงงานหรือสิ่งอำนวยความสะดวกในการทำงานของผู้รับจ้าง ลูกจ้าง ตัวแทน หรือผู้รับจ้างช่วง (ถ้ามี) ให้สะอาด ปลอดภัยและมีประสิทธิภาพในการทำงานตลอดระยะเวลาการจ้าง และเมื่อทำงานเสร็จสิ้นแล้วจะต้องขนย้ายบรรดาเครื่องใช้ในการทำงานรวมทั้งวัสดุขยะมูลฝอย และสิ่งก่อสร้างชั่วคราวต่าง ๆ (ถ้ามี) ทั้งจะต้องกลบเกลี่ยพื้นดินให้เรียบร้อยเพื่อให้บริเวณทั้งหมดอยู่ในสภาพที่สะอาดและใช้งานได้ทันที

ข้อ 18 การงดหรือลดค่าปรับ หรือการขยายเวลาปฏิบัติงานตามสัญญา

ในกรณีที่มิมีเหตุเกิดจากความผิดหรือความบกพร่องของฝ่ายผู้ว่าจ้าง หรือเหตุสุดวิสัย หรือเกิดจากเหตุการณ์อันหนึ่งอันใดที่ผู้รับจ้างไม่ต้องรับผิดชอบตามกฎหมาย ทำให้ผู้รับจ้างไม่สามารถทำงานให้แล้วเสร็จตามเงื่อนไขและกำหนดเวลาแห่งสัญญานี้ ผู้รับจ้างจะต้องแจ้งเหตุหรือเหตุการณ์ดังกล่าวพร้อมหลักฐานเป็นหนังสือให้ผู้ว่าจ้างทราบ เพื่อของดหรือลดค่าปรับ หรือขยายเวลาทำงานออกไปภายใน 15 (สิบห้า) วันนับถัดจากวันที่เหตุนั้นสิ้นสุดลง

ถ้าผู้รับจ้างไม่ปฏิบัติให้เป็นไปตามความในวรรคหนึ่ง ให้ถือว่าผู้รับจ้างได้สละสิทธิเรียกร้องในการที่จะของดหรือลดค่าปรับ หรือขยายเวลาทำงานออกไปโดยไม่มีเงื่อนไขใด ๆ ทั้งสิ้น เว้นแต่กรณีเหตุเกิดจากความผิดหรือความบกพร่องของฝ่ายผู้ว่าจ้างซึ่งมีหลักฐานชัดเจนหรือผู้ว่าจ้างทราบที่อยู่แล้วตั้งแต่นั้น

การงดหรือลดค่าปรับ หรือขยายกำหนดเวลาทำงานตามวรรคหนึ่ง อยู่ในดุลพินิจของผู้ว่าจ้างที่จะพิจารณาตามที่เห็นสมควร

ข้อ 19 การใช้เรือไทย

ถ้าสิ่งของที่จะต้องส่งมอบให้แก่ผู้ว่าจ้างตามสัญญานี้เป็นสิ่งของของผู้รับจ้างจะต้องส่งหรือนำเข้ามาจากต่างประเทศ ไม่ว่าผู้รับจ้างจะเป็นผู้นำเข้ามาเอง หรือนำเข้ามาโดยผ่านตัวแทนหรือบุคคลอื่นใด ถ้าสิ่งของนั้นต้องนำเข้ามาโดยทางเรือในเส้นทางเดินเรือที่มีเรือไทยเดินอยู่ และสามารถให้บริการรับขนได้ตามที่รัฐมนตรีว่าการกระทรวงคมนาคมประกาศกำหนด ผู้รับจ้างต้องจัดการให้สิ่งของดังกล่าวบรรทุกโดยเรือไทยหรือเรือที่มีสิทธิเช่นเดียวกับเรือไทยจากต่างประเทศมายังประเทศไทย เว้นแต่จะได้รับอนุญาตจากกรมเจ้าท่าก่อนบรรทุกสิ่งของนั้นลงเรืออื่นที่มีใช้เรือไทยหรือเป็นสิ่งของที่รัฐมนตรีว่าการกระทรวงคมนาคมประกาศยกเว้นให้บรรทุกโดยเรืออื่นได้ ทั้งนี้ไม่ว่าข้อตกลงการส่งมอบสินค้าระหว่างประเทศ (Incoterms) แบบใด

ในการส่งมอบสิ่งของตามสัญญาให้แก่ผู้ว่าจ้าง ถ้าสิ่งของนั้นเป็นสิ่งของตามวรรคหนึ่ง ผู้รับจ้างจะต้องส่งมอบใบตราส่ง (Bill of Lading) หรือสำเนาใบตราส่งสำหรับของนั้น ซึ่งแสดงว่าได้บรรทุกมาโดยเรือไทยหรือเรือที่มีสิทธิเช่นเดียวกับเรือไทยให้แก่ผู้ว่าจ้างพร้อมกับการส่งมอบสิ่งของด้วย

ในกรณีที่สิ่งของดังกล่าวไม่ได้บรรทุกจากต่างประเทศมายังประเทศไทย โดยเรือไทยหรือเรือที่มีสิทธิเช่นเดียวกับเรือไทย ผู้รับจ้างต้องส่งมอบหลักฐานซึ่งแสดงว่าได้รับอนุญาตจากกรมเจ้าท่า ให้บรรทุกของโดยเรืออื่นได้หรือหลักฐานซึ่งแสดงว่าได้ชำระค่าธรรมเนียมพิเศษเนื่องจากการไม่บรรทุกของโดยเรือไทยตามกฎหมายว่าด้วยการส่งเสริมการพาณิชย์แล้วอย่างใดอย่างหนึ่งแก่ผู้ว่าจ้างด้วย

ในกรณีที่ผู้รับจ้างไม่ส่งมอบหลักฐานอย่างหนึ่งอย่างใดดังกล่าวในวรรคสองและวรรคสามให้แก่ผู้ว่าจ้าง แต่จะขอส่งมอบสิ่งของดังกล่าวให้ผู้ว่าจ้างก่อน โดยยังไม่รับชำระเงินค่าสิ่งของ ผู้ว่าจ้างมีสิทธิรับสิ่งของดังกล่าวไว้ก่อนและชำระเงินค่าสิ่งของเมื่อผู้รับจ้างได้ปฏิบัติถูกต้องครบถ้วนดังกล่าวแล้วได้

สัญญานี้ทำขึ้นสองฉบับมีข้อความถูกต้องตรงกัน คู่สัญญาได้อ่านข้อความเข้าใจโดยตลอดแล้วจึงลงลายมือชื่อไว้เป็นสำคัญต่อหน้าพยาน และได้เก็บสัญญานี้ไว้ฝ่ายละฉบับ

ลงชื่อ.....ผู้ว่าจ้าง

(.....)

กรรมการผู้อำนวยการ

บริษัท ห้องปฏิบัติการกลาง (ประเทศไทย) จำกัด

ลงชื่อ.....ผู้รับจ้าง

(.....)

กรรมการผู้มีอำนาจ

บริษัท จำกัด

ลงชื่อ.....พยาน

(.....)

ลงชื่อ.....พยาน

(.....)

บัญชีเอกสารส่วนที่ 1

1. ในกรณีผู้ยื่นข้อเสนอเป็นนิติบุคคล

(ก) ห้างหุ้นส่วนสามัญหรือห้างหุ้นส่วนจำกัด

- สำเนาหนังสือรับรองการจดทะเบียนนิติบุคคล

จำนวนแผ่น

- บัญชีรายชื่อหุ้นส่วนผู้จัดการ

จำนวนแผ่น

- ผู้มีอำนาจควบคุม (ถ้ามี)

ไม่มีผู้มีอำนาจควบคุม

ผู้มีอำนาจควบคุม

จำนวนแผ่น

(ข) บริษัทจำกัดหรือบริษัทมหาชนจำกัด

- สำเนาหนังสือรับรองการจดทะเบียนนิติบุคคล

จำนวนแผ่น

- สำเนาหนังสือบริคณห์สนธิ

จำนวนแผ่น

- บัญชีรายชื่อกรรมการผู้จัดการ

จำนวนแผ่น

บัญชีผู้ถือหุ้นรายใหญ่ (ถ้ามี)

ไม่มีผู้ถือหุ้นรายใหญ่

มีผู้ถือหุ้นรายใหญ่

จำนวนแผ่น

- ผู้มีอำนาจควบคุม (ถ้ามี)

ไม่มีผู้มีอำนาจควบคุม

ผู้มีอำนาจควบคุม

จำนวนแผ่น

2. ในกรณีผู้ยื่นข้อเสนอไม่เป็นนิติบุคคล

(ก) บุคคลธรรมดา

- สำเนาบัตรประจำตัวประชาชน

จำนวนแผ่น

(ข) คณะบุคคล

- สำเนาข้อตกลงที่แสดงถึงการเข้าเป็นหุ้นส่วน
จำนวนแผ่น
- สำเนาบัตรประจำตัวประชาชนของผู้เป็นหุ้นส่วน
จำนวนแผ่น

3. ในกรณีผู้ยื่นข้อเสนอเป็นผู้ยื่นข้อเสนอร่วมกันในฐานะเป็นผู้ร่วมค้า

- สำเนาสัญญาของการเข้าร่วมค้า
จำนวนแผ่น

(ก) ในกรณีผู้ร่วมค้าเป็นบุคคลธรรมดา

- บุคคลสัญชาติไทย
สำเนาบัตรประจำตัวประชาชน
จำนวนแผ่น
- บุคคลที่มีเชื้อสัญชาติไทย
สำเนาหนังสือเดินทาง
จำนวนแผ่น

(ข) ในกรณีผู้ร่วมค้าเป็นนิติบุคคล

- ห้างหุ้นส่วนสามัญหรือห้างหุ้นส่วนจำกัด
สำเนาหนังสือรับรองการจดทะเบียนนิติบุคคล
จำนวนแผ่น
- บัญชีรายชื่อหุ้นส่วนผู้จัดการ
จำนวนแผ่น
- ผู้มีอำนาจควบคุม (ถ้ามี)
 - ไม่มีผู้มีอำนาจควบคุม
 - ผู้มีอำนาจควบคุม
จำนวนแผ่น
- บริษัทจำกัดหรือบริษัทมหาชนจำกัด
สำเนาหนังสือรับรองการจดทะเบียนนิติบุคคล
จำนวนแผ่น
- สำเนาหนังสือบริคณห์สนธิ
จำนวนแผ่น

- บัญชีรายชื่อกรรมการผู้จัดการ
จำนวนแผ่น
- บัญชีผู้ถือหุ้นรายใหญ่(ถ้ามี)
 - ไม่มีผู้ถือหุ้นรายใหญ่
 - มีผู้ถือหุ้นรายใหญ่
จำนวนแผ่น
- ผู้มีอำนาจควบคุม (ถ้ามี)
 - ไม่มีผู้มีอำนาจควบคุม
 - ผู้มีอำนาจควบคุม
จำนวนแผ่น

4. อื่นๆ(ถ้ามี)

-
จำนวนแผ่น
-
จำนวนแผ่น
-
จำนวนแผ่น

ข้าพเจ้าขอรับรองว่า เอกสารหลักฐานที่ข้าพเจ้ายื่นพร้อมการเสนอราคาในการสอบราคาครั้งนี้ถูกต้อง และเป็นความจริงทุกประการ

ลงชื่อ ผู้ยื่นข้อเสนอ
(.....)

บัญชีเอกสารส่วนที่ 2

1. แคตตาล็อกและหรือรายการละเอียดคุณลักษณะเฉพาะ
จำนวนแผ่น
2. หนังสือมอบอำนาจซึ่งปิดอากรแสตมป์ตามกฎหมายในกรณีที่ผู้ยื่นข้อเสนอมอบอำนาจให้
บุคคลอื่นลงนามในใบเสนอราคาแทน
จำนวนแผ่น
3. สรุปรายละเอียดประกอบการอธิบายเอกสารตามที่บริษัทกำหนดให้จัดส่งภายหลัง
วันเสนอราคา เพื่อให้ในการประกอบการพิจารณา (ถ้ามี) ดังนี้
- 3 จำนวน แผ่น
- 3 จำนวน แผ่น
4. อื่นๆ(ถ้ามี)
- 4 จำนวน แผ่น
- 4 จำนวน แผ่น
- 4 จำนวน แผ่น

ข้าพเจ้าขอรับรองว่าเอกสารหลักฐานที่ข้าพเจ้าได้ยื่นมาพร้อมการเสนอราคาในการสอบราคาครั้งนี้ถูกต้อง
และเป็นความจริงทุกประการ

ลงชื่อ ผู้ยื่นข้อเสนอ
(.....)